

DEPOSITO_Herion 2

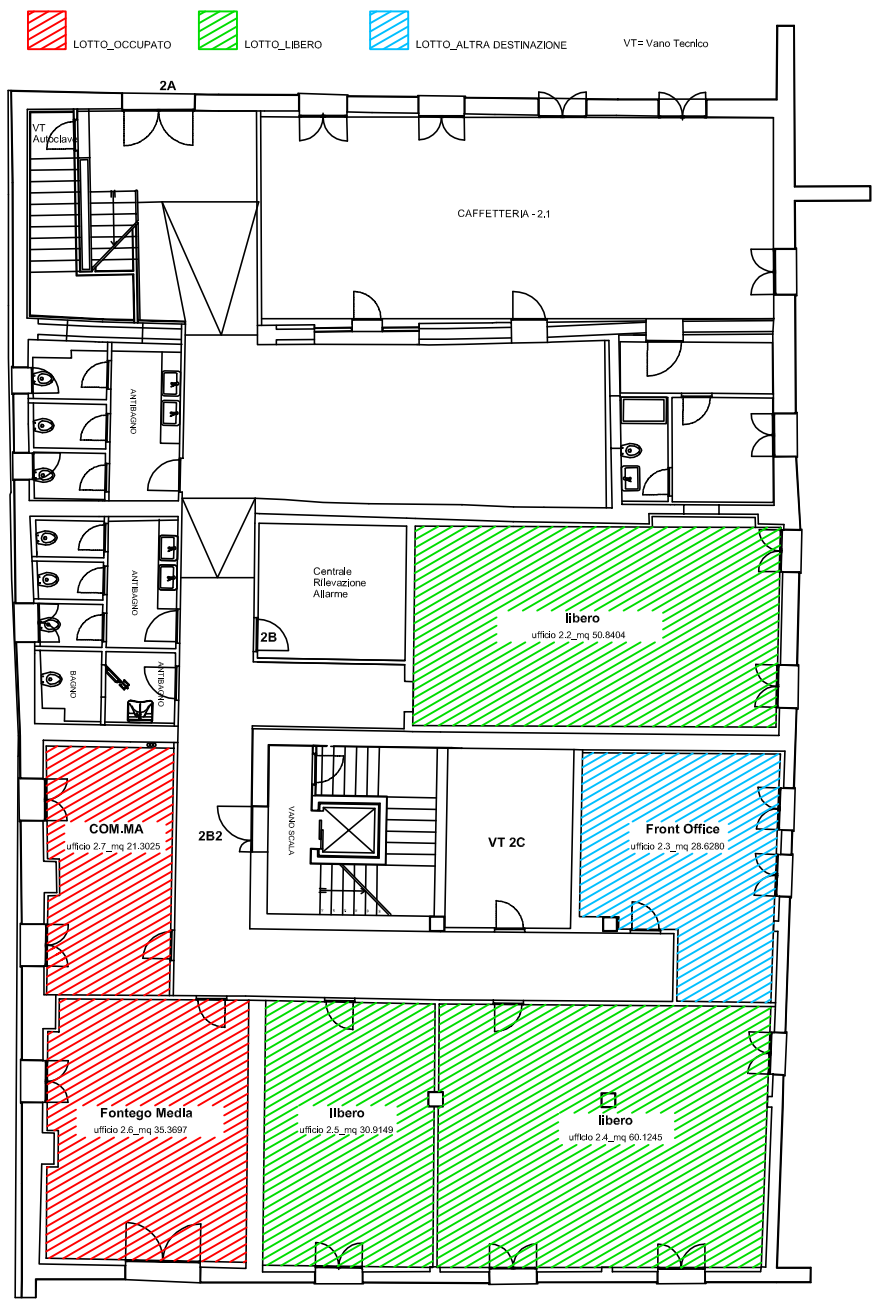


PIANTA PIANO TERRA

DEPOSITO_Herion 2

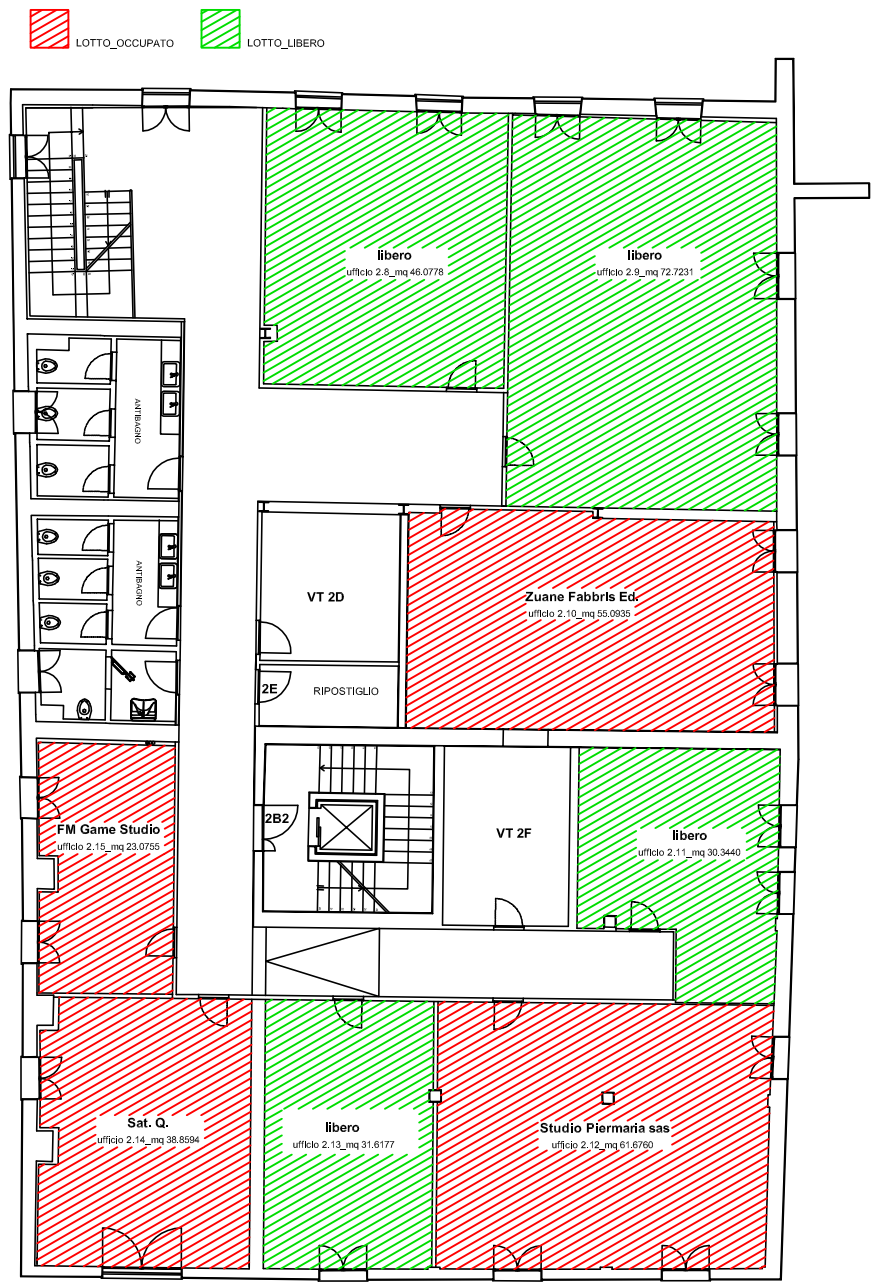

PIANTA PIANO PRIMO

DEPOSITO_Herion 2

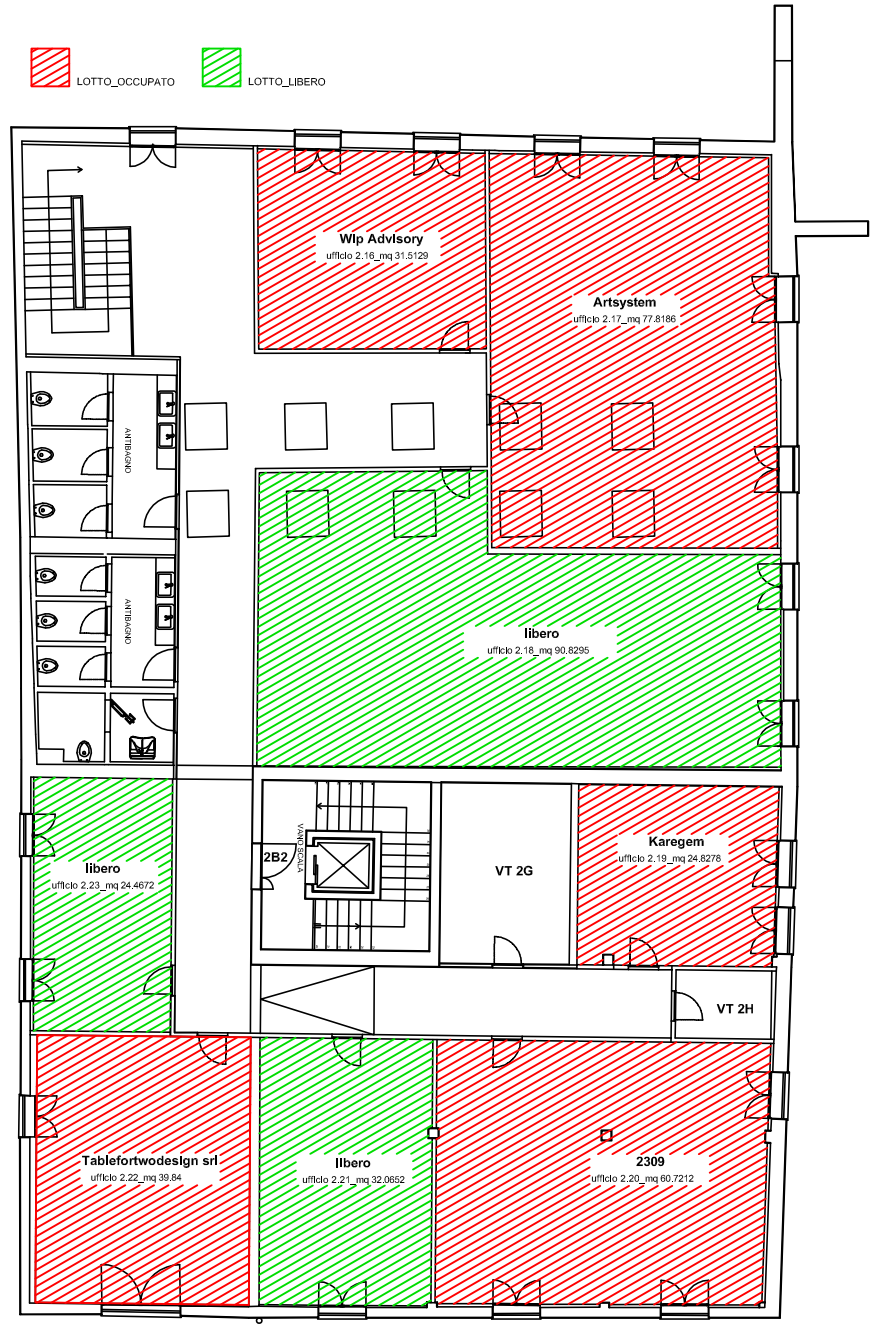

PIANTA PIANO SECONDO

scala 1:100