



demolizioni  
costruzioni

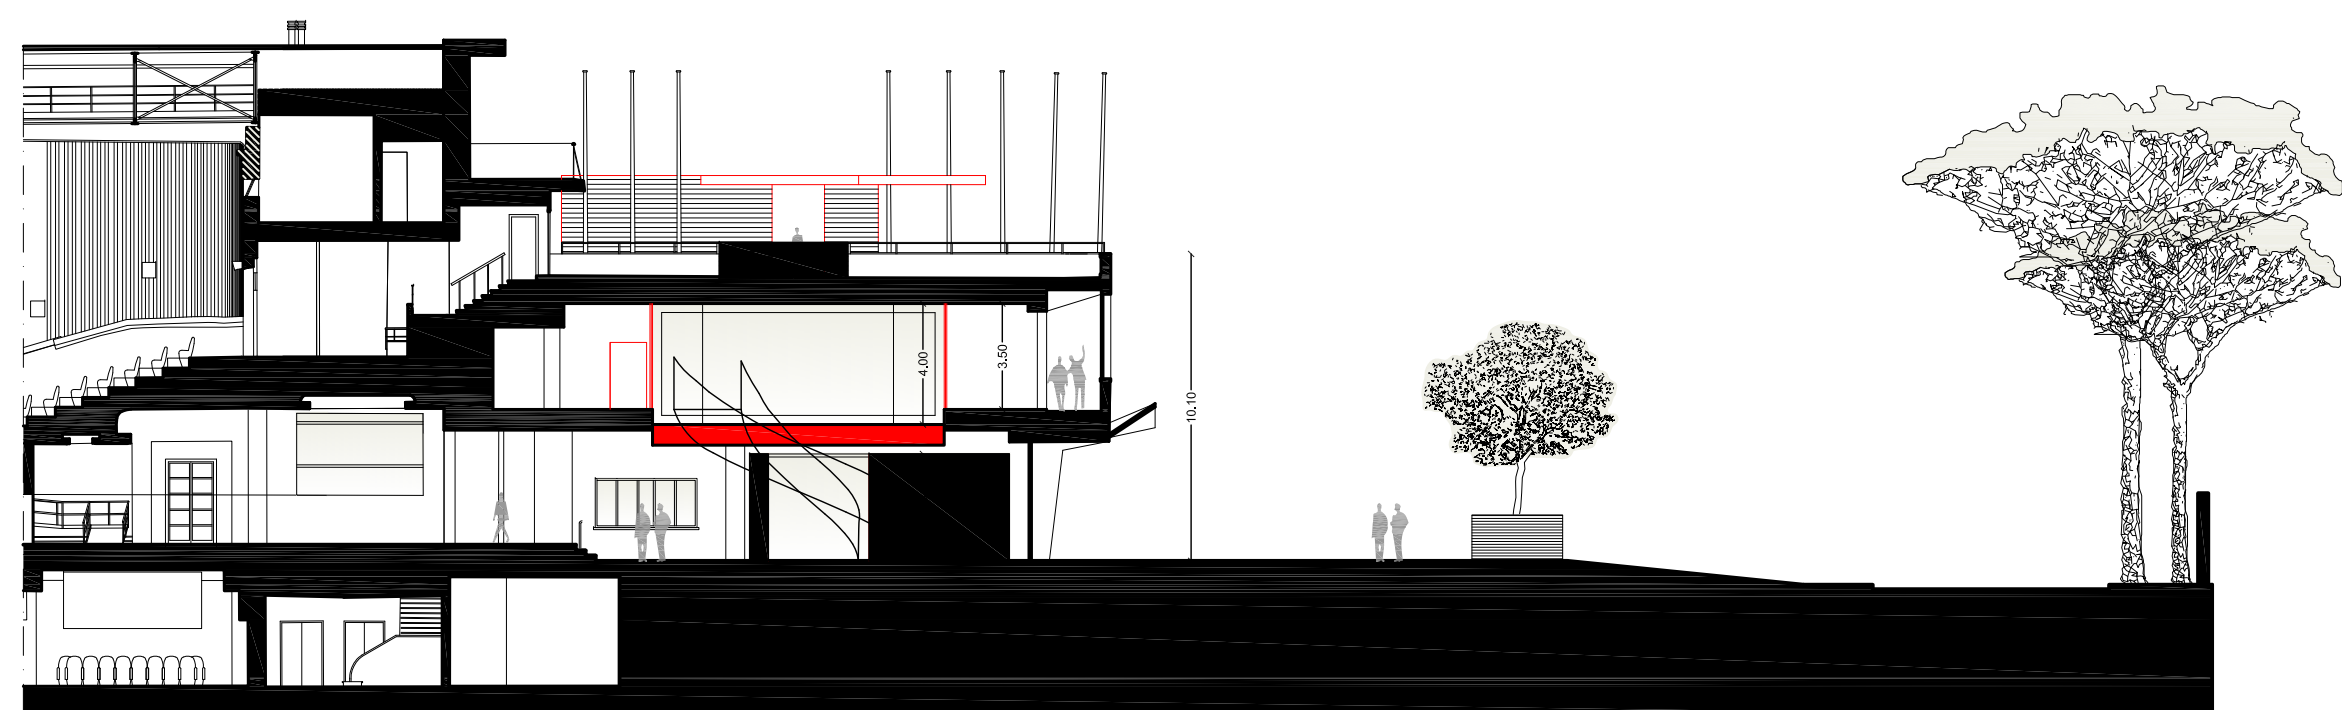

SEZIONE E-E

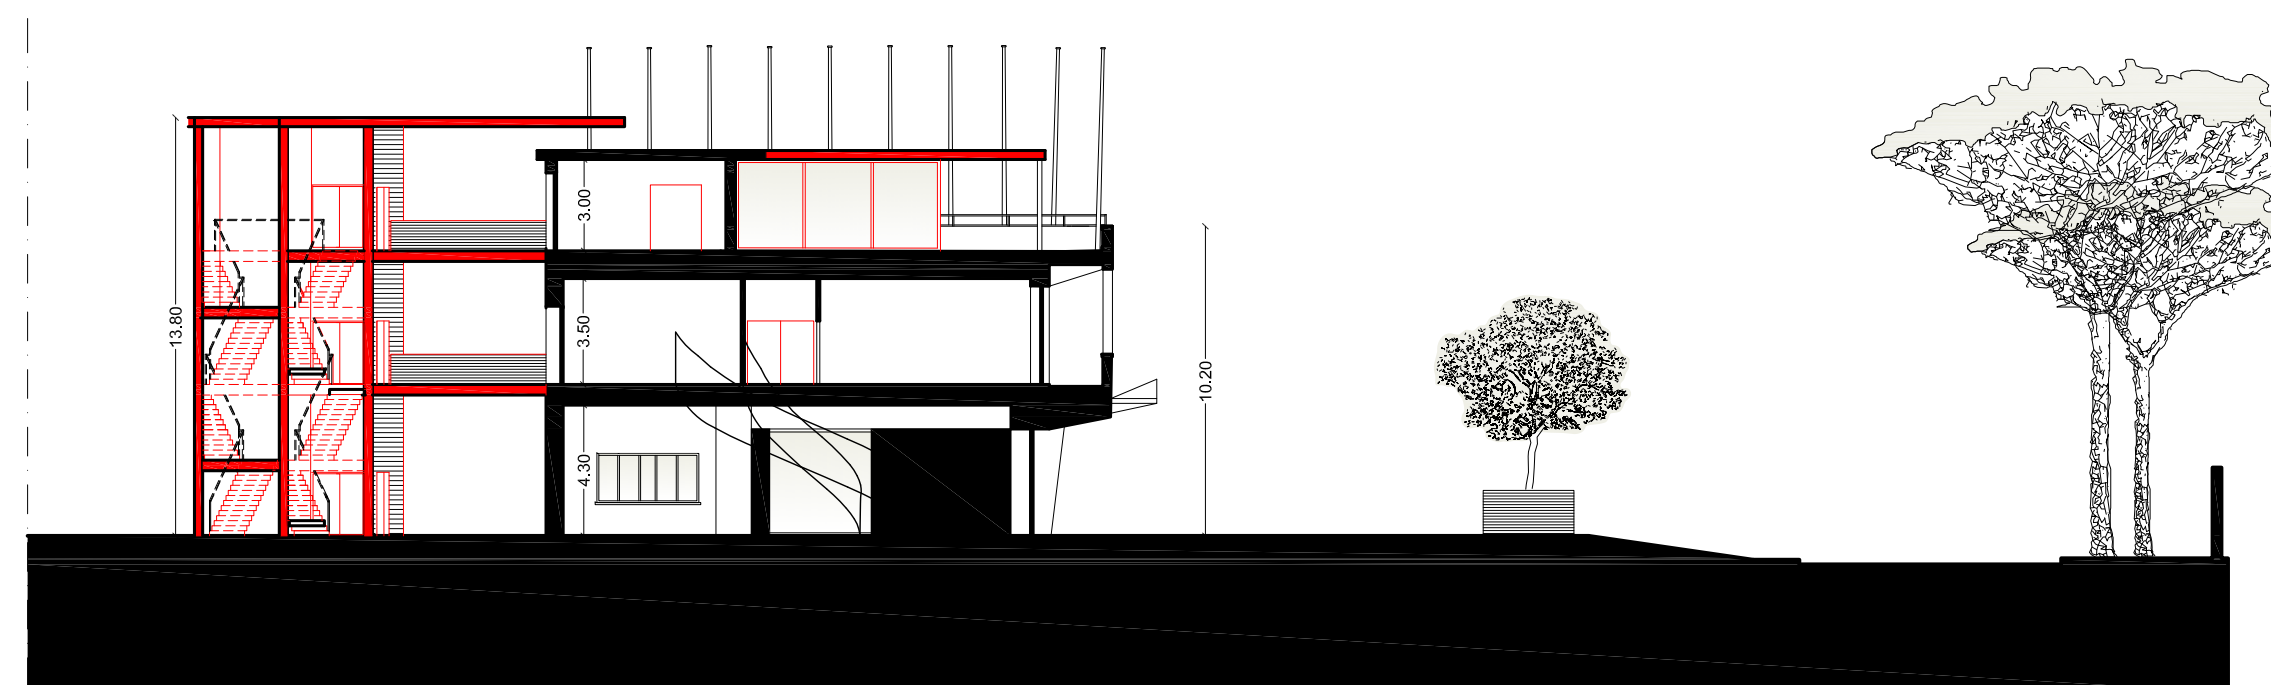

SEZIONE G-G



SEZIONE F-F



COMUNE DI VENEZIA

RIQUALIFICAZIONE FUNZIONALE  
PALAZZO DEL CINEMA E  
SALA DARSENA

Fondazione La Biennale di Venezia  
Ca' Giustinian 1364/a  
San Marco 30124, Venezia

PROGETTO:  
Arch. Pina Maugeri (capo progetto)

Patchwork StudiArchitettura  
arch. Viviana Ferrario (progettista)  
arch. Andrea Turato (progettista)

dott. arch. Enrico Contestabile (progettista)  
Ing. Andrea Bondi (strutture-geotecnica, CSP)  
Ing. Gianluca Calace (impianti)

Luogo/Data:  
Venezia Luglio 2011

Tavola n. :      Scala:  
10                      1:250

Elaborati: COMPARATIVA  
AVANCORPO - SEZIONI

Nota: la riproduzione del presente disegno è  
vietata a termini di legge senza la espressa  
preventiva autorizzazione della committenza.