




SEZIONE L-L

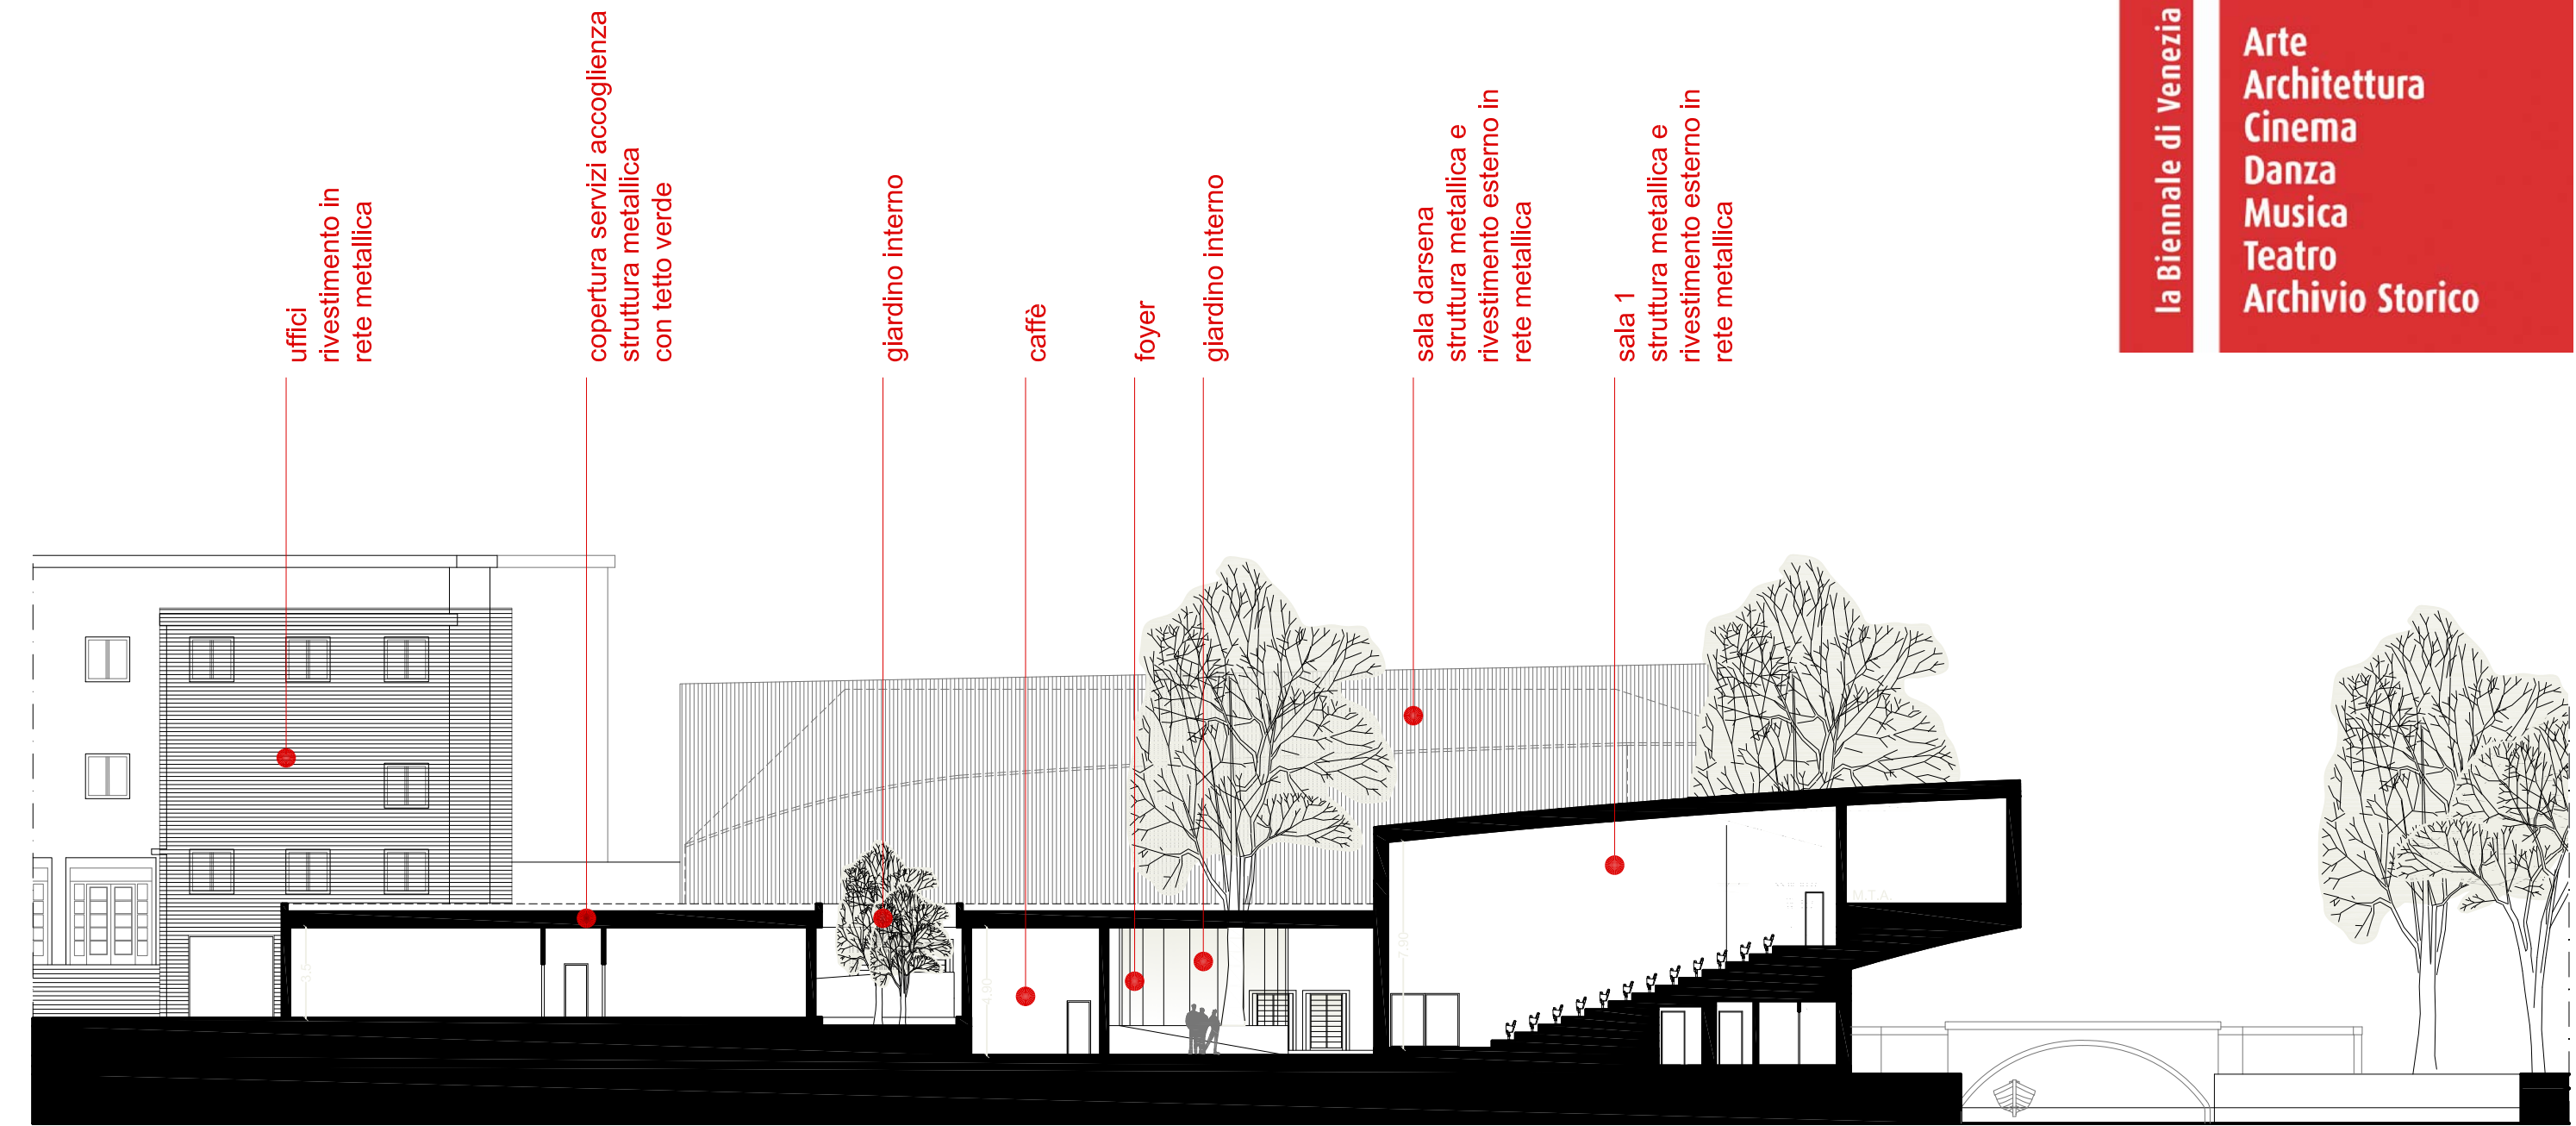


SEZIONE I-I

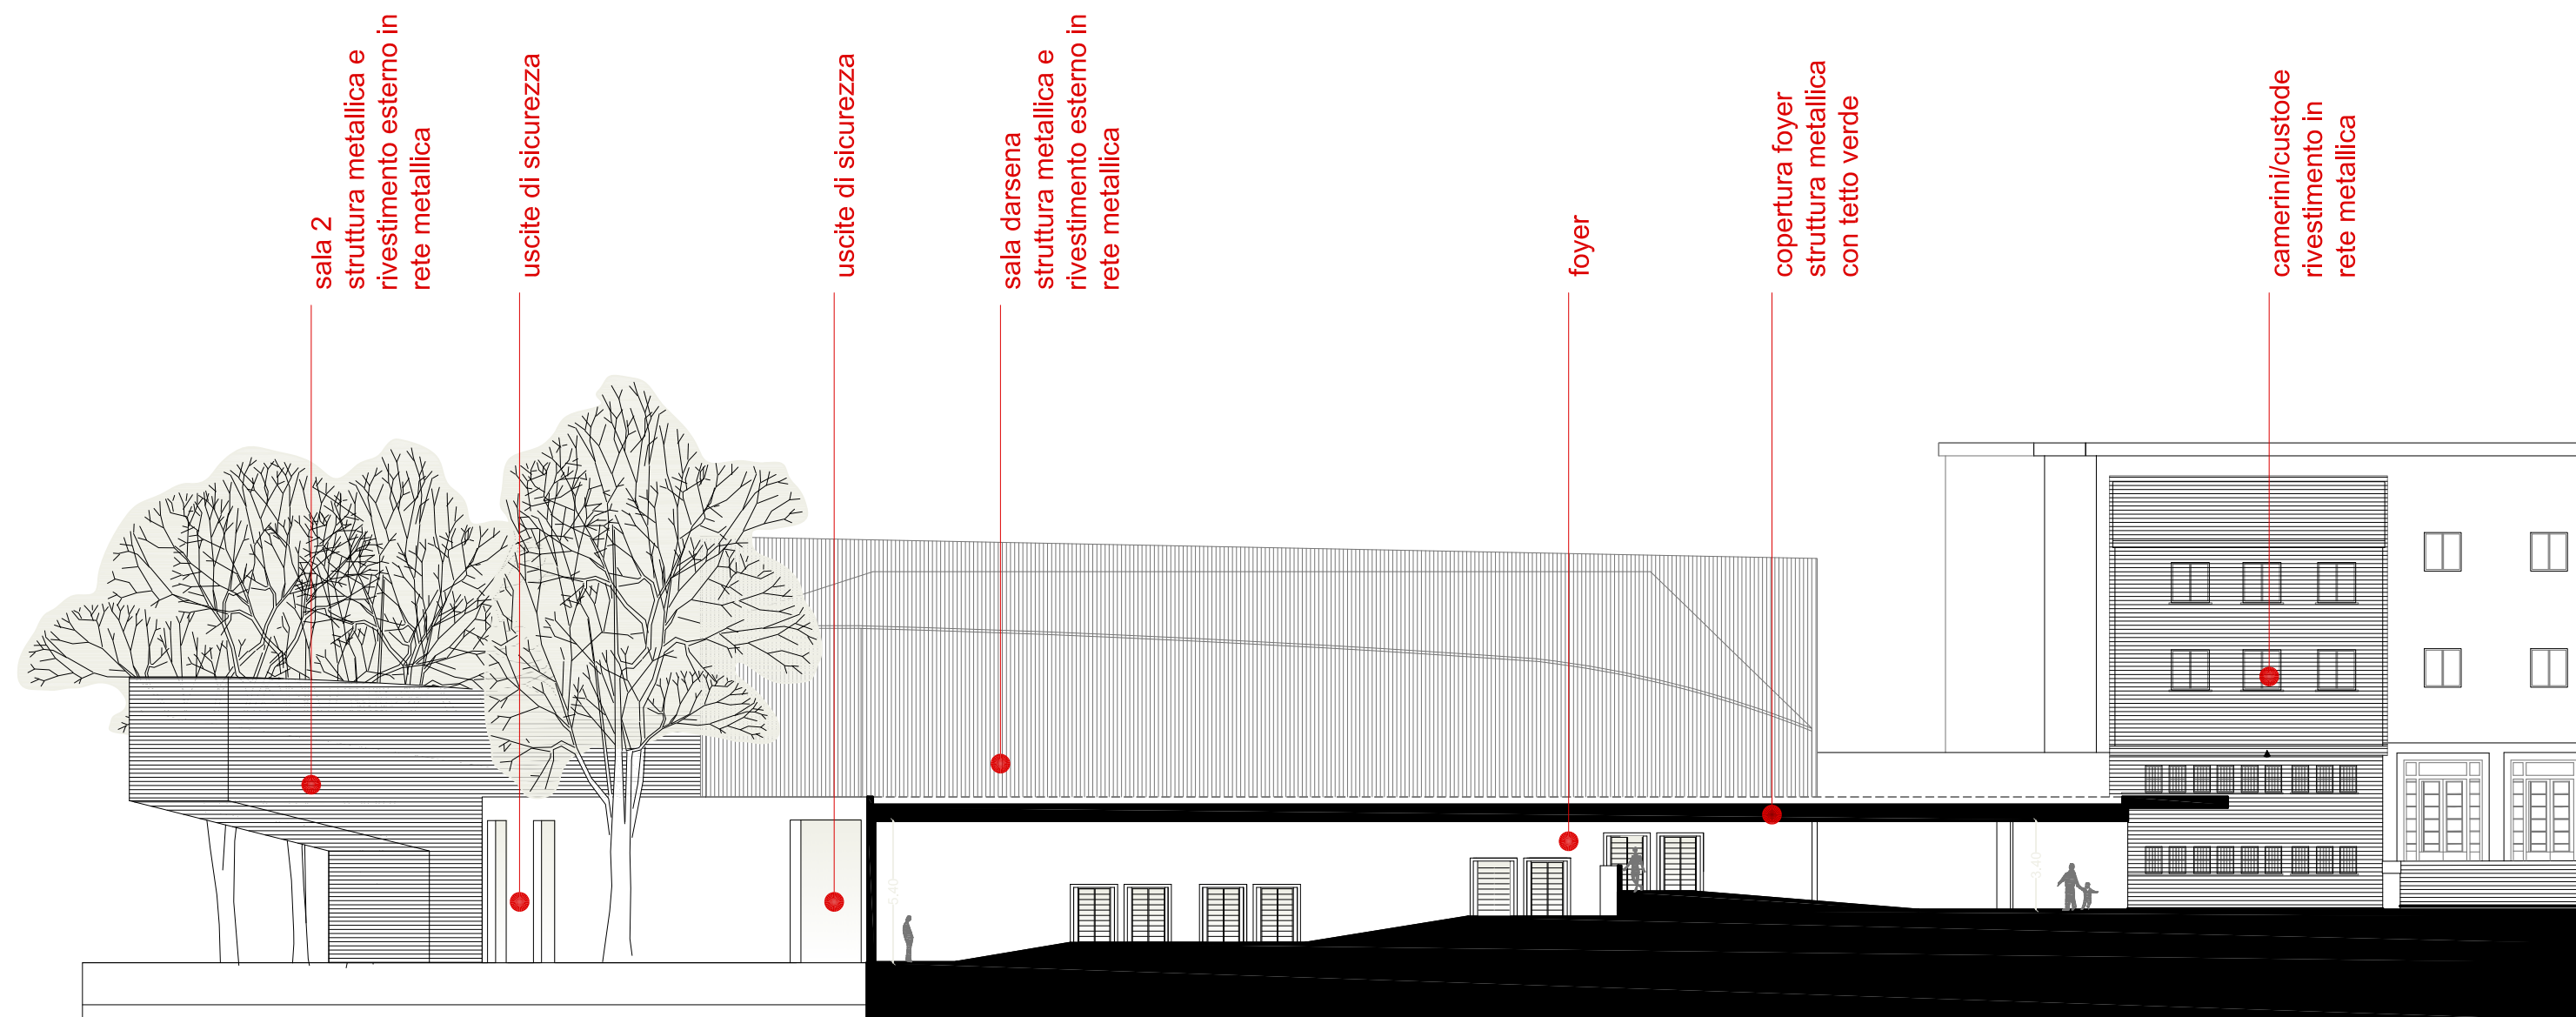

SEZIONE M-M

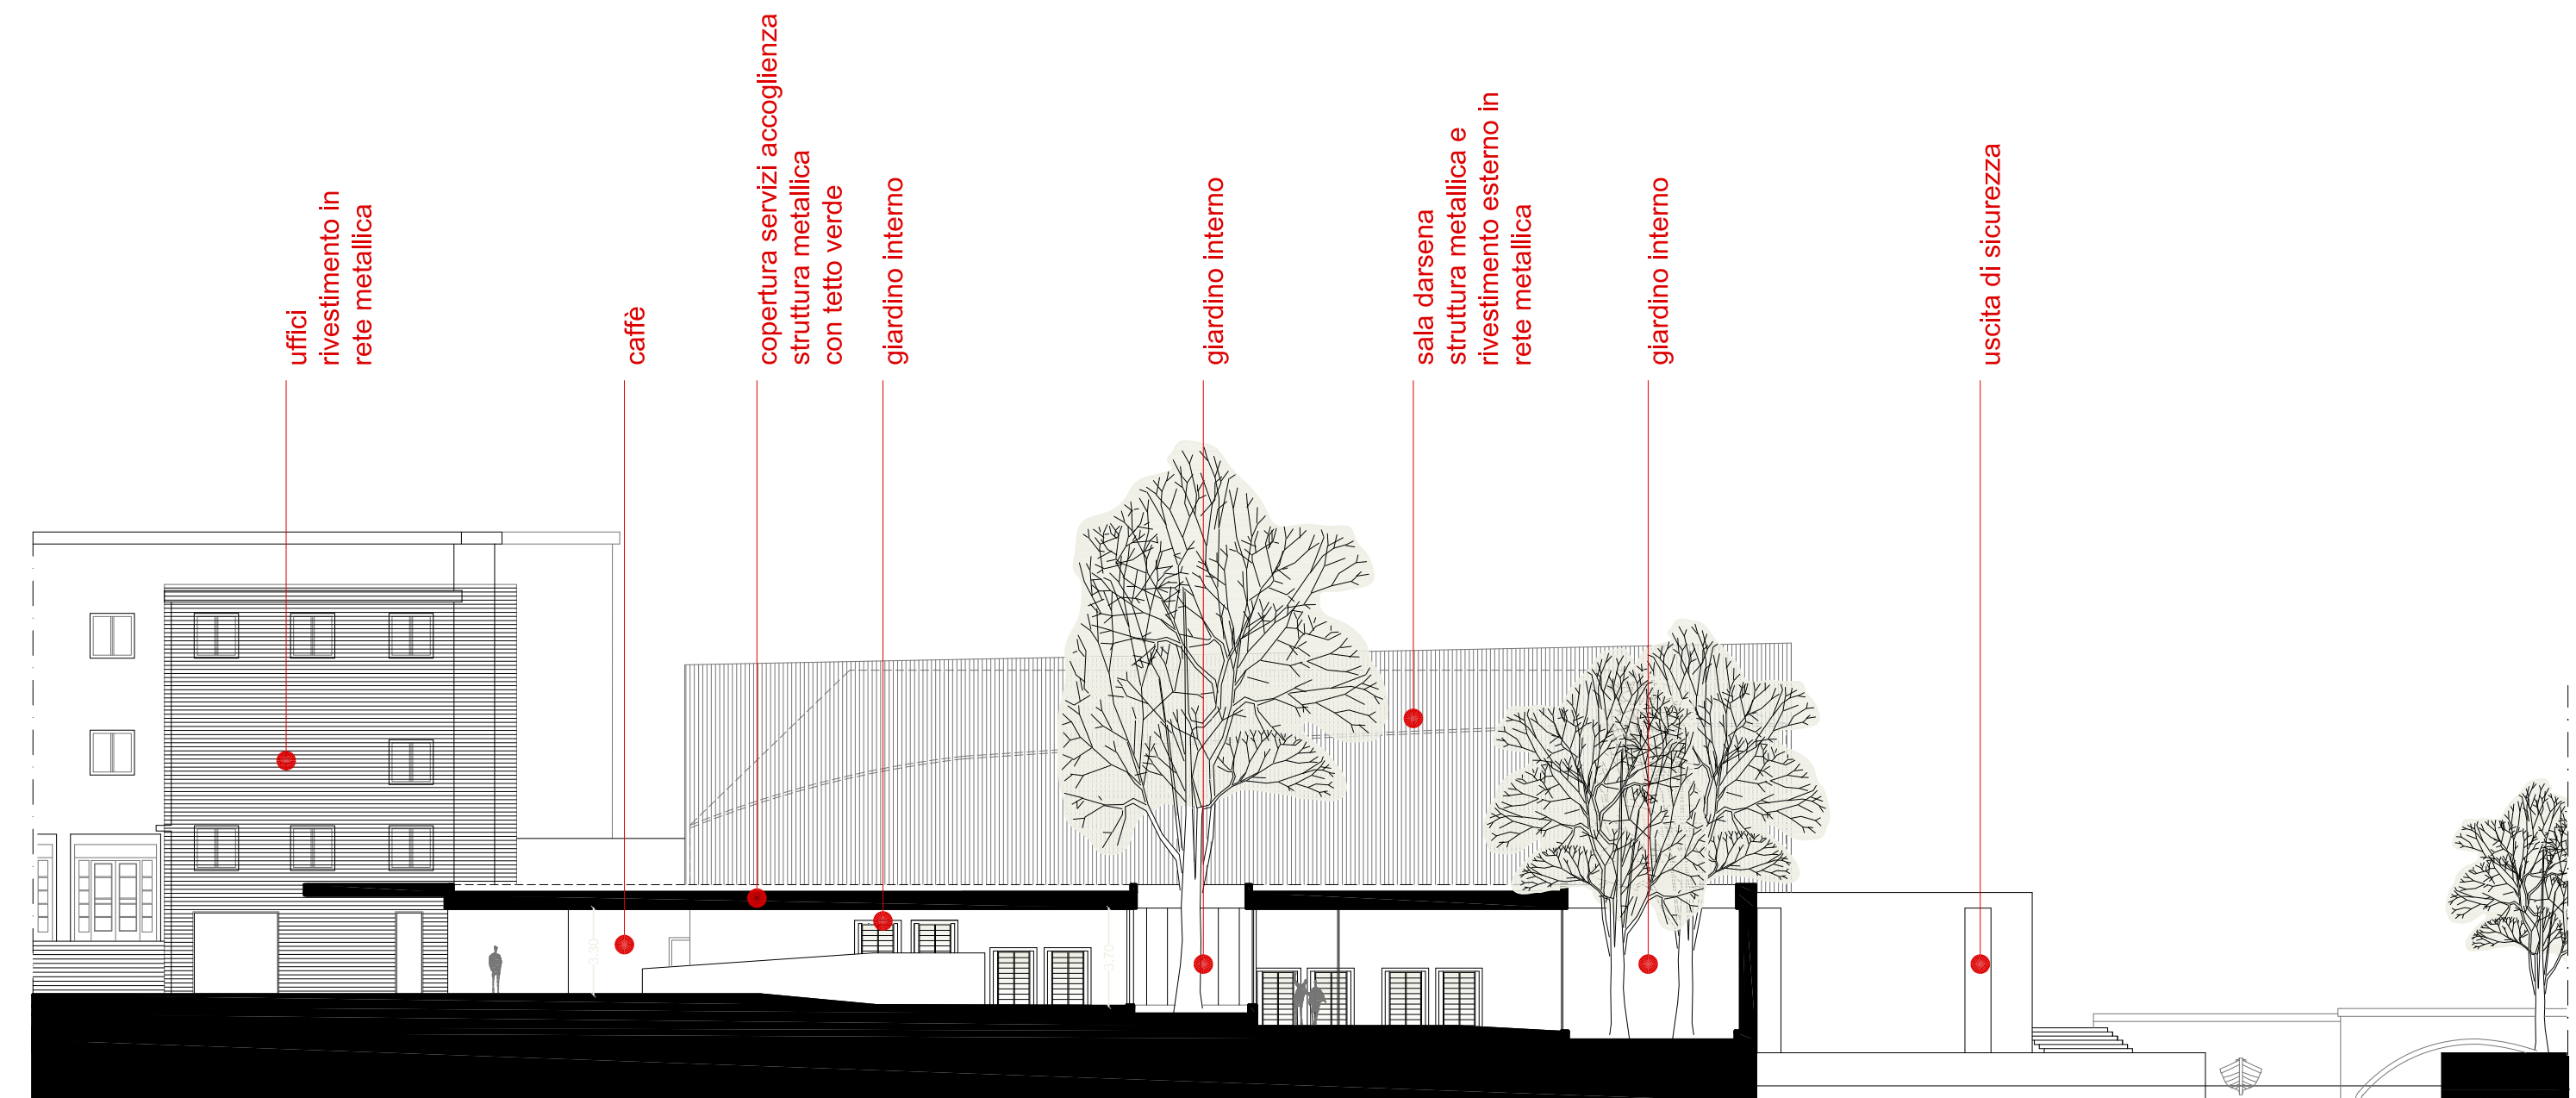

SEZIONE H-H

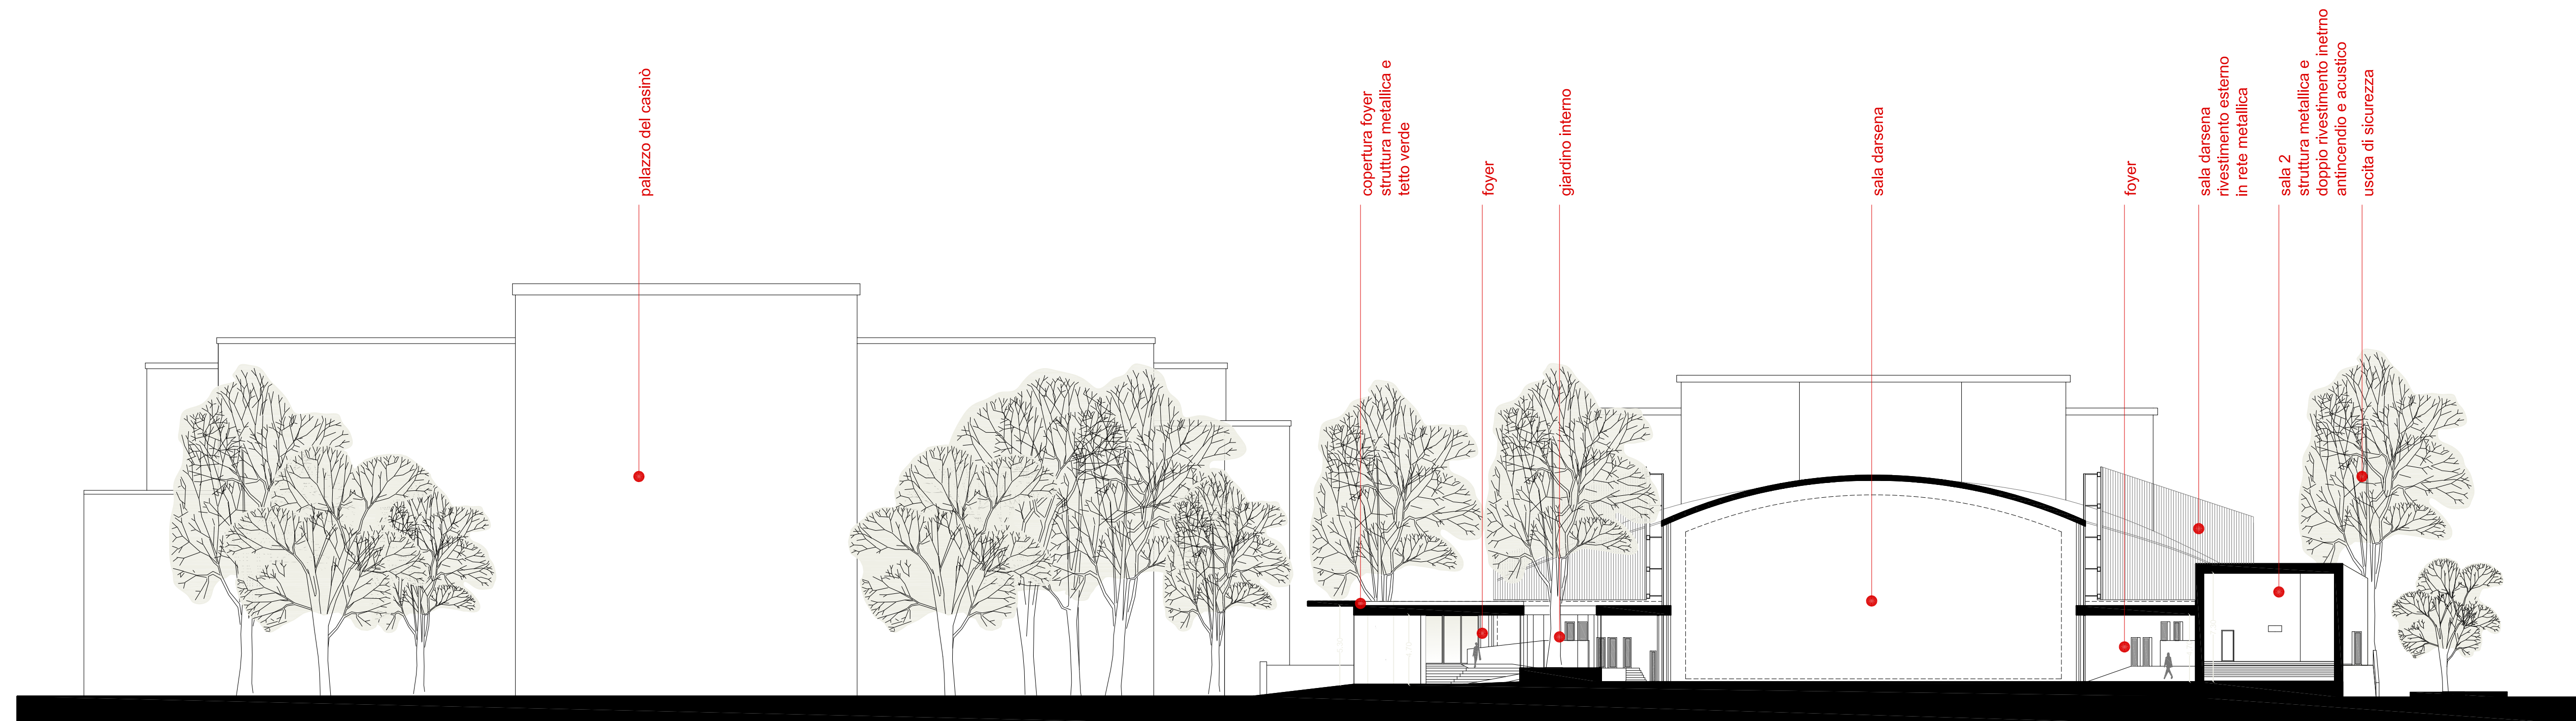

SEZIONE N-N

COMUNE DI VENEZIA

RIQUALIFICAZIONE FUNZIONALE
PALAZZO DEL CINEMA E
SALA DARSENA

Fondazione La Biennale di Venezia
Ca' Giustinian 1364/a
San Marco 30124, Venezia

PROGETTO:
Arch. Pina Maugeri (capo progetto)

Patchwork StudiArchitettura
arch. Viviana Ferrario (progettista)
arch. Andrea Turato (progettista)

dott. arch. Enrico Contestabile (progettista)
Ing. Andrea Bondi (strutture-geotecnica, CSP)
Ing. Gianluca Calace (impianti)

Luogo/Data:
Venezia Luglio 2011

Tavola n. : Scala:
07 1:250

Elaborati:
SALADARSENA - SEZIONI

Nota: la riproduzione del presente disegno è vietata a termini di legge senza la espressa preventiva autorizzazione della committenza.