



Planimetria parcheggio Riella - Scala 1 : 200

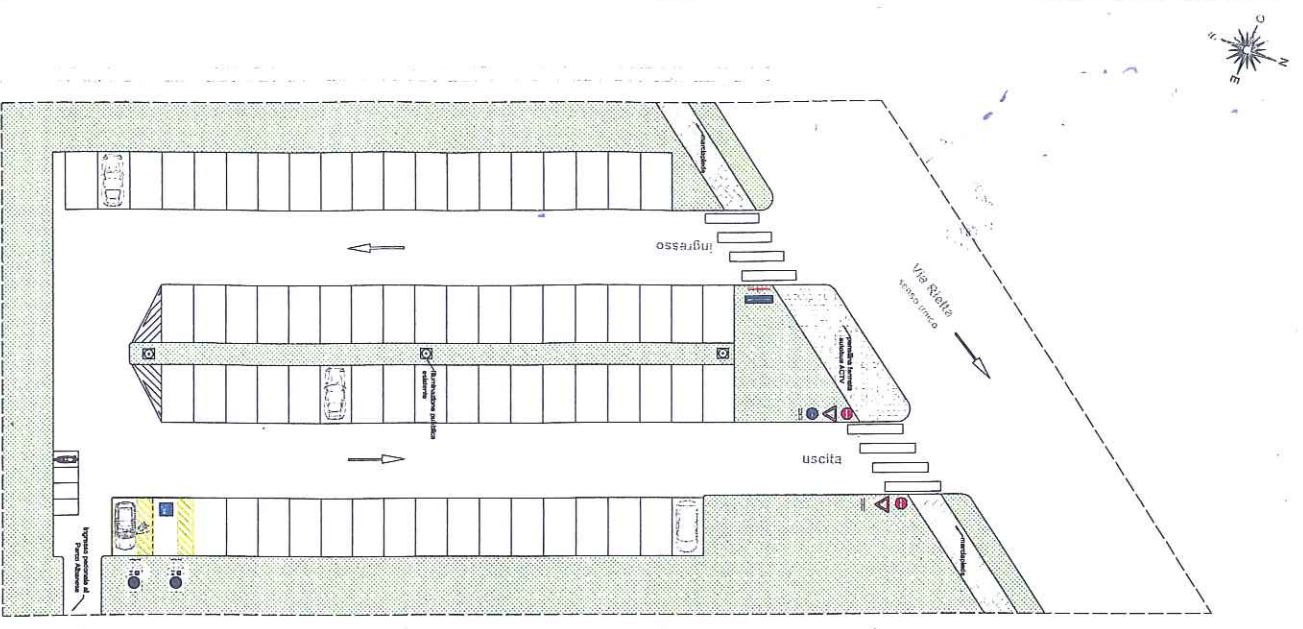

Planimetria parcheggio Casoria - Scala 1 : 200

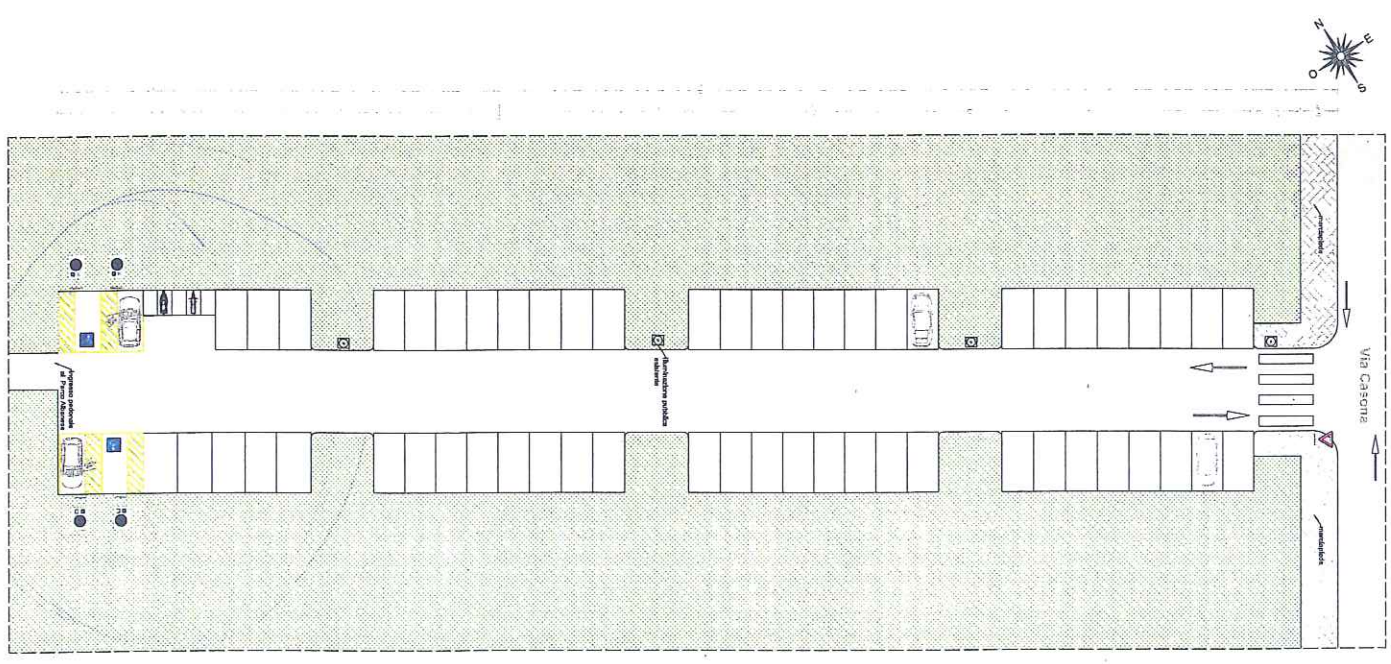

LEGENDA:

	STALLO RISERVATO SOSTA AUTOVEICOLI DISABILI	2	4
	STALLO SOSTA AUTOVEICOLI	71	56
	STALLO SOSTA MOTORCICLI	4	5

	SEGNALE STRADALE	SEGNALLETICA ESISTENTE: Senso vietato Dare precedenza Direzione obbligatoria a destra Senso unico
	SENSO DI MARCIA	
	ATTRAVERSAMENTO PEDONALE	
	AREE A VERDE	
	MARCHIEDE	Senso consentito a particolari categorie Pictogramma stalli riservati autoveicoli invalidi
	PENSILINA FERMATA AUTOBUS ACTV	
	ILLUMINAZIONE PUBBLICA ESISTENTE	
	LIMITE PARCO	



Planimetria del parcheggio Riella e Casoria al Parco Albanese, con indicazione degli stalli di sosta riservati ai veicoli per disabili, alle autoverture e ai motoveicoli.

TAVOLA UNICA

- Planimetria generale di Parco Albanese
- Planimetria parcheggio Riella e Casoria

Scala 1 : 200 - 1 : 10.000
 Venezia - Mestre 24 luglio 2013

Il Direttore:
 Arch. Andrea Cosamini

Servizio Tecnico Parchi:
 Il Responsabile di Servizio:
 Arch. Roberto Buzza

Collaboratori:
 Dr. arch. Gianroberto Lioati
 Dr. Ing. Valeria Ravera

