

LEGENDA

● Ciclostazioni sistema Bike-Sharing (esistenti)

Rele ciclabile:

- Rete Esistente (2013)
96.120 m
- Scenario di Riferimento (interventi in corso di attuazione)
20.173 m
- Scenario di Piano
14.172 m

SCENARIO DI RIFERIMENTO:


P B2, BiciPark Stazione FS

- B3, Pista ciclopedonale via Gatta - III lotto
- B4, Pista ciclabile su ex linea ferroviaria Venezia - Trento
- B5, Pista ciclabile via Trieste - II e III lotto
- B6, Pista ciclabile via Padana - I lotto
- B7, Pista ciclopedonale via Terraglio - III lotto
- B8, Pista ciclabile - ponte della Libertà
- B9, Pista ciclabile via Altinia
- B10, Pista ciclopedonale via Vallenari bis - II lotto
- B26, Opere complementari SFMR Gazzera
- B27, Opere complementari SFMR Olimpia
- B29, Percorso ciclabile parcheggio Umberto I

SCENARIO - PROPOSTE DI PIANO:

PS B1, Chiusura p.l. e sottopasso ciclopedonale via Trezzo

- B11, Pista ciclabile via Padana - II lotto
- B12, Pista ciclabile via Triestina - III e IV lotto
- B13, Pista ciclabile via Martiri di Marzabotto - III lotto
- B14, Ponte ciclopedonale tra riviera M. Polo e riviera Coronelli
- B15, Pista ciclabile via Padana - III lotto
- B16, Pista ciclabile via Selvanese - via Tito - via Visinoni
- B17, Itinerario Biciplan n8 da Zelarino a Parco Ponci
- B18, Itinerario Biciplan n10 da Forte Carpenedo a P.le Cialdini
- B19, Pista ciclabile via Martiri di Marzabotto - IV lotto
- B20, Pista ciclabile via Triestina - IV lotto
- B21, Pista ciclabile tra via Buozzi e via Rietla
- B22, Pista ciclopedonale Villa Franchin
- B23, Itinerario BiciPlan1 n11 - via Ca' Solaro - via Indri
- B24, Interconnessione itinerario BiciPlan1 n11 via Quarnaro/via Perosi e itinerario n16 via Pireghello/via Perosi
- B25, Percorso ciclopedonale via Giustizia - via Trento - BiciPark stazione FS
- B28, Opere complementari SFMR Marocco
- B30, Percorso ciclabile via Einaudi - via S. Pio X (anello centrale BiciPlan1)
- B31, Percorso ciclabile via Einaudi - via N. Sauro

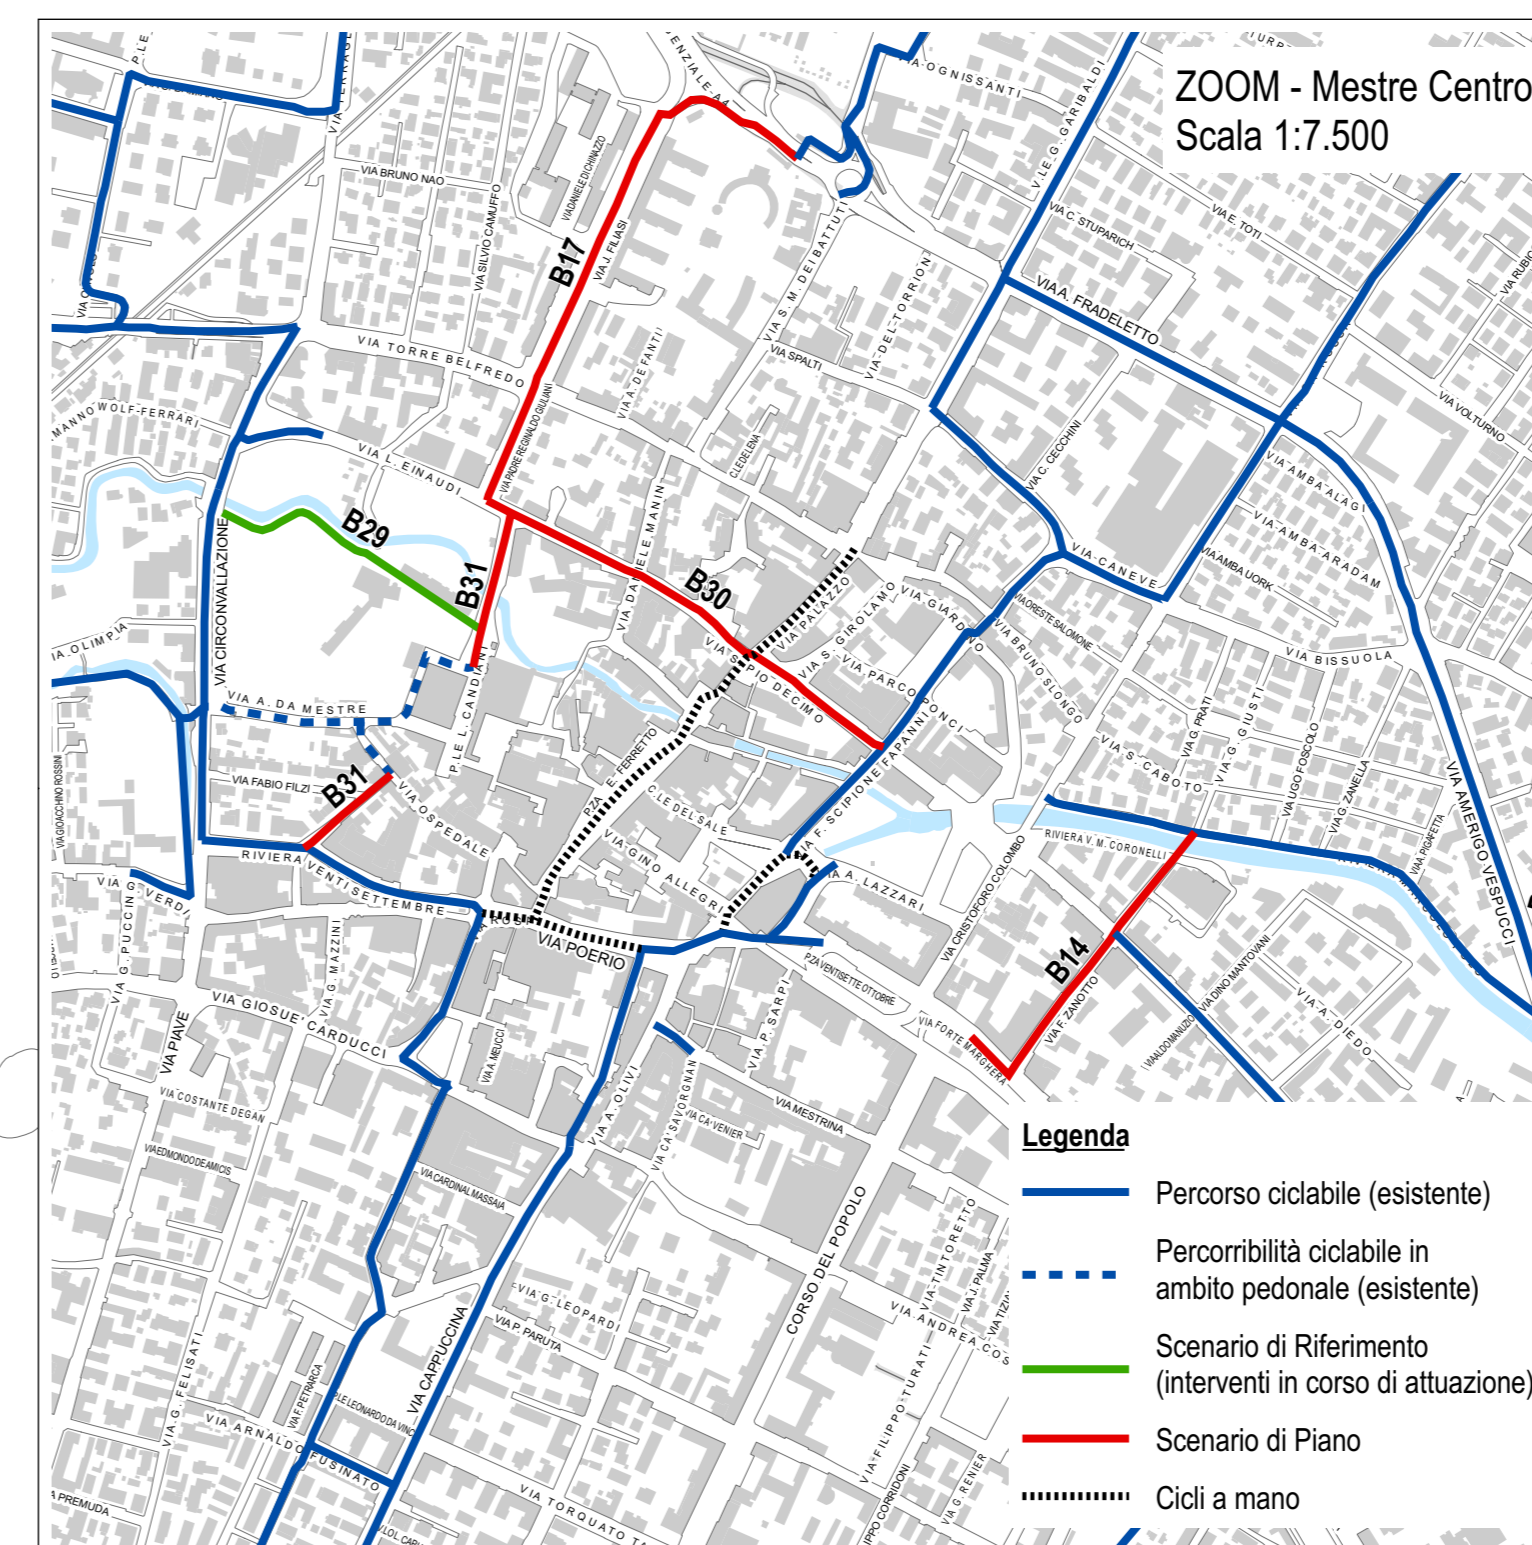



COMUNE di VENEZIA
Assessorato Mobilità e Trasporti

**AGGIORNAMENTO DEL
PIANO GENERALE DEL TRAFFICO URBANO
DI MESTRE E MARGHERA**

Scala 1:20.000

TAV. 34

**PROPOSTE DI PIANO:
Ciclabilità**

DIREZIONE MOBILITÀ E TRASPORTI
Direttore: Ing. Franco Florin
Staff di lavoro:
Responsabile di Procedimento e coordinamento: Arch. Anastassia Koulou
Progettista: Dott. Matteo Stevanato
Collaboratori: Arch. Caterina Moggian Barban - Ing. Arbena Clara Bonin
Elaborazioni grafiche: Arch. Lucio Rubini

DATA 1ª EMISSIONE	1ª REVISIONE	2ª REVISIONE
20 / 03 / 2014	16 / 05 / 2014	

Allegato alla Deliberazione G.C. n. 265 del 23.05.2014

