

N=5043000 +  
E=2319400  
106,65  
59,907

126,65


146,65

126,65

146,65

N=5042000  
+ E=2319400

PROVINCIA DI VENEZIA  
COMUNE DI VENEZIA  
FOGLIO N: 30  
SVILUPPO A  
SEZIONE BURANO

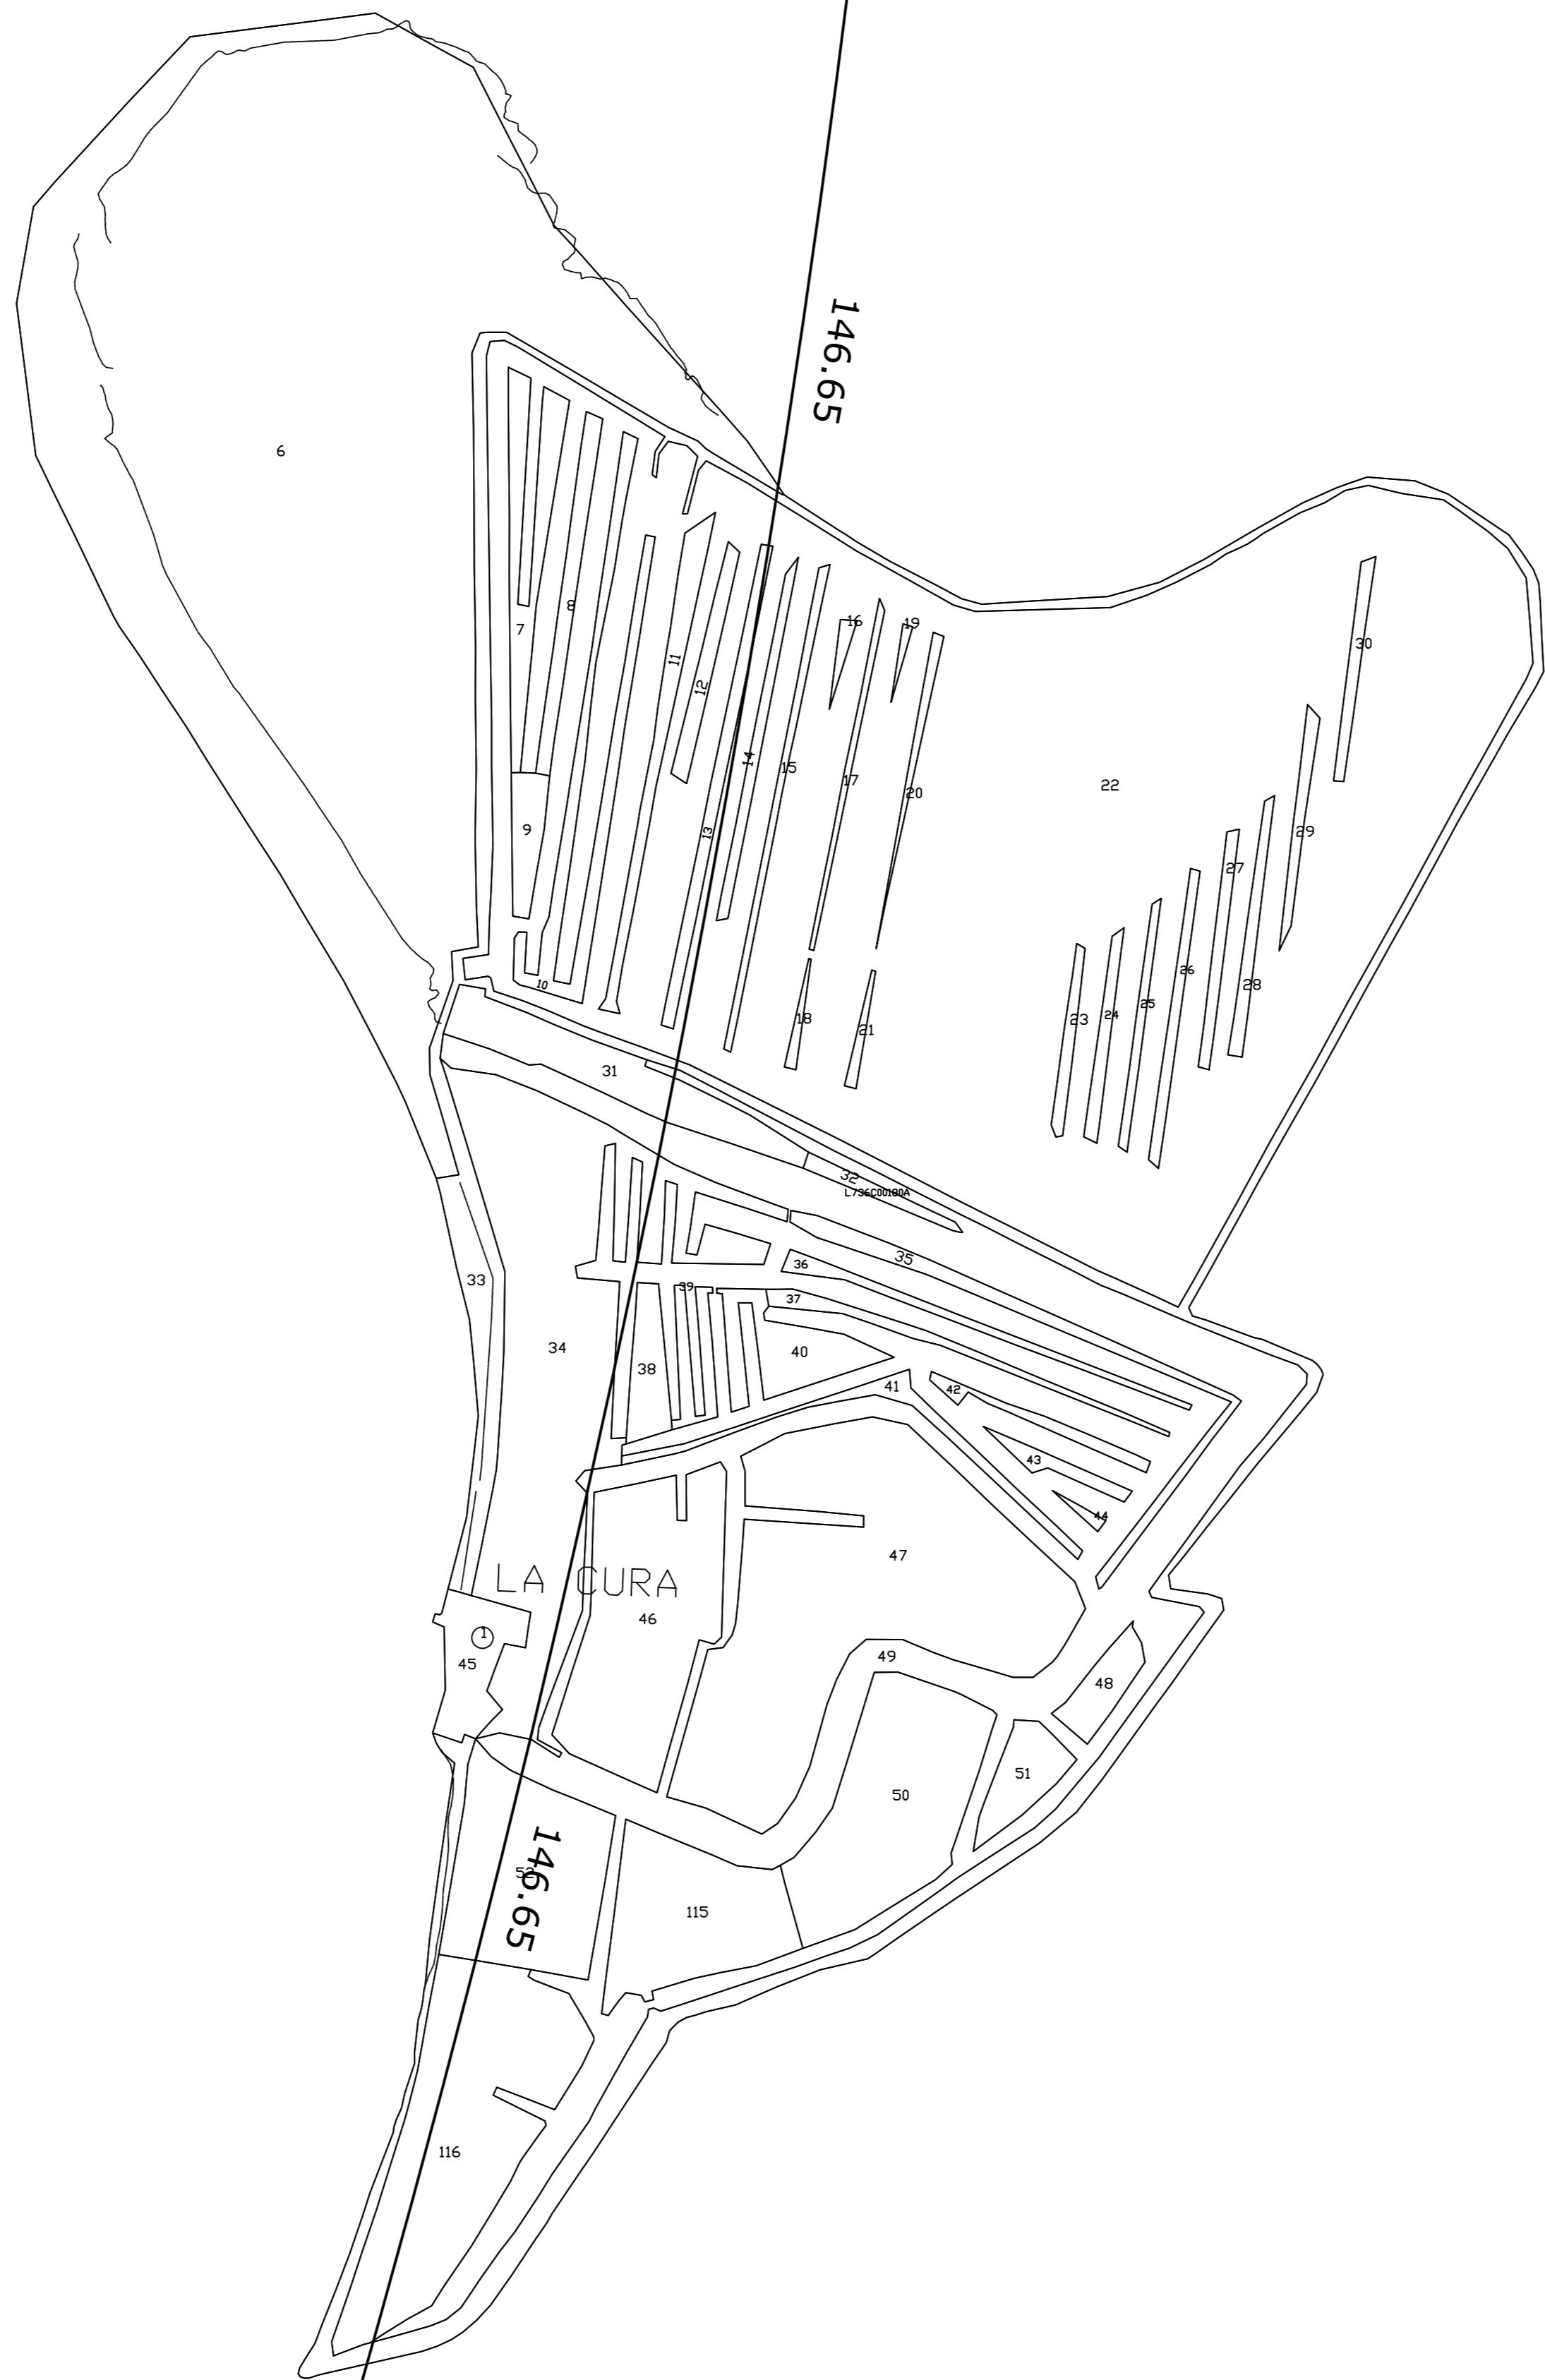


AGGIORNAMENTO ESEGUITO NELL'ANNO 2003

E=2321000 +  
N=5043000


N=5042000

E=2321000 +

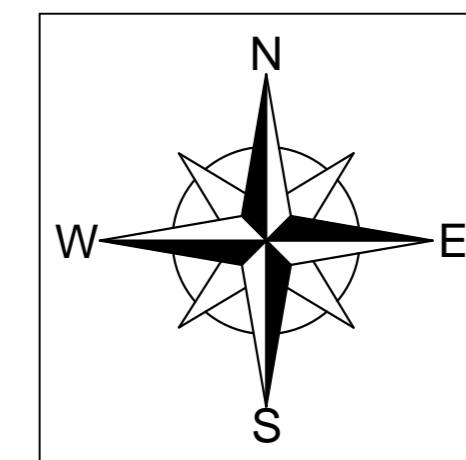


SCALA DI 1:2000

Quadro d'Insieme

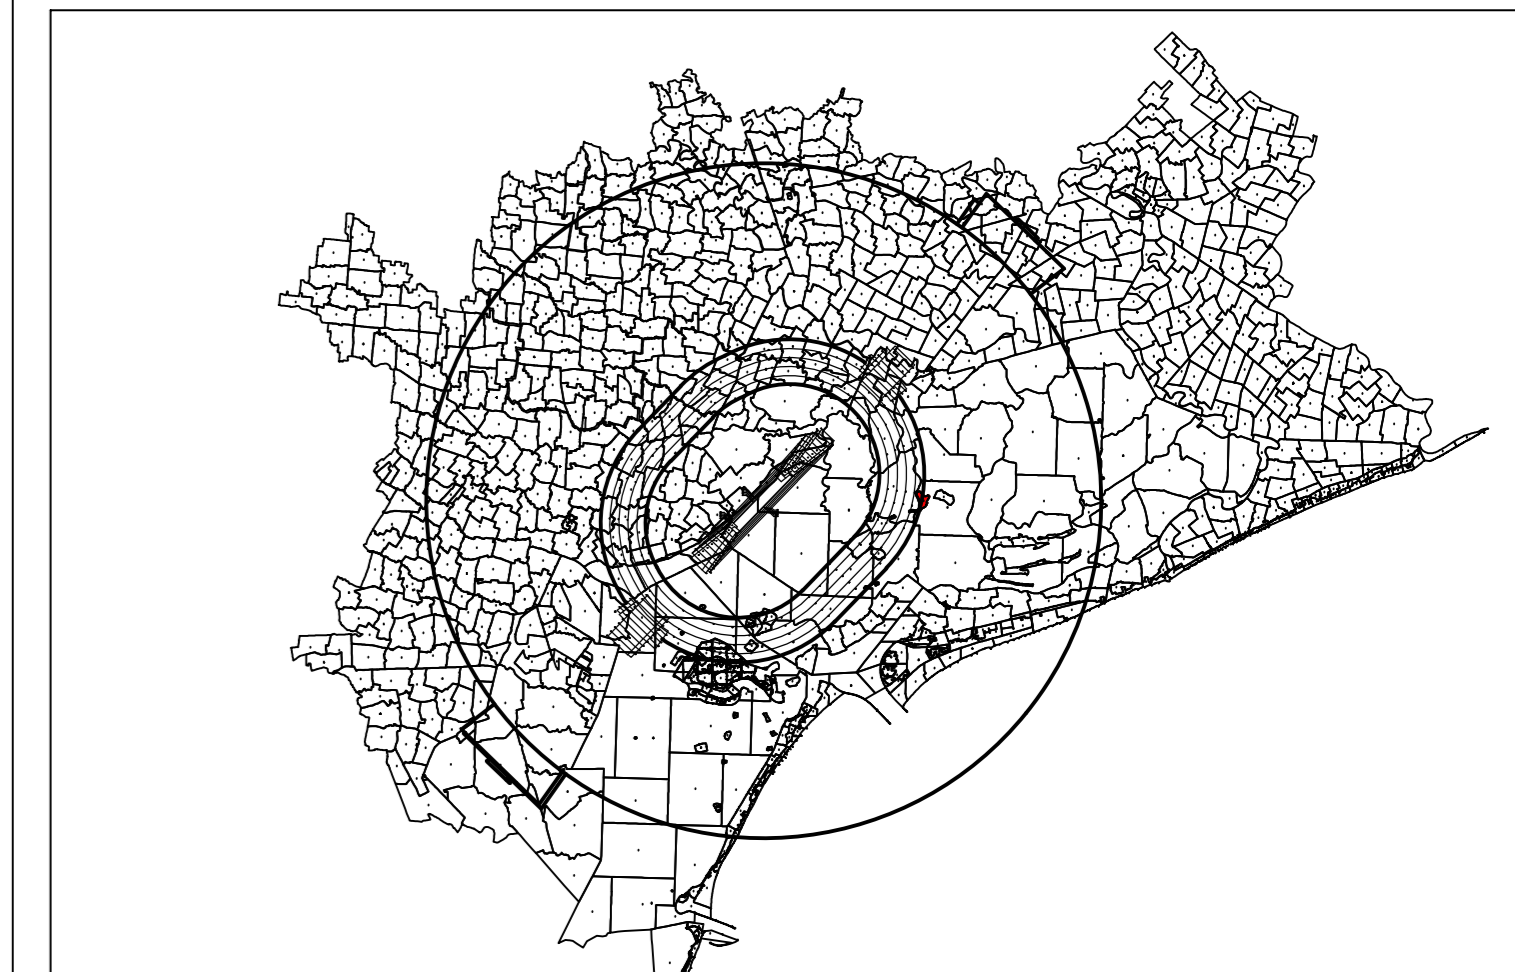

Quadro d'Unione

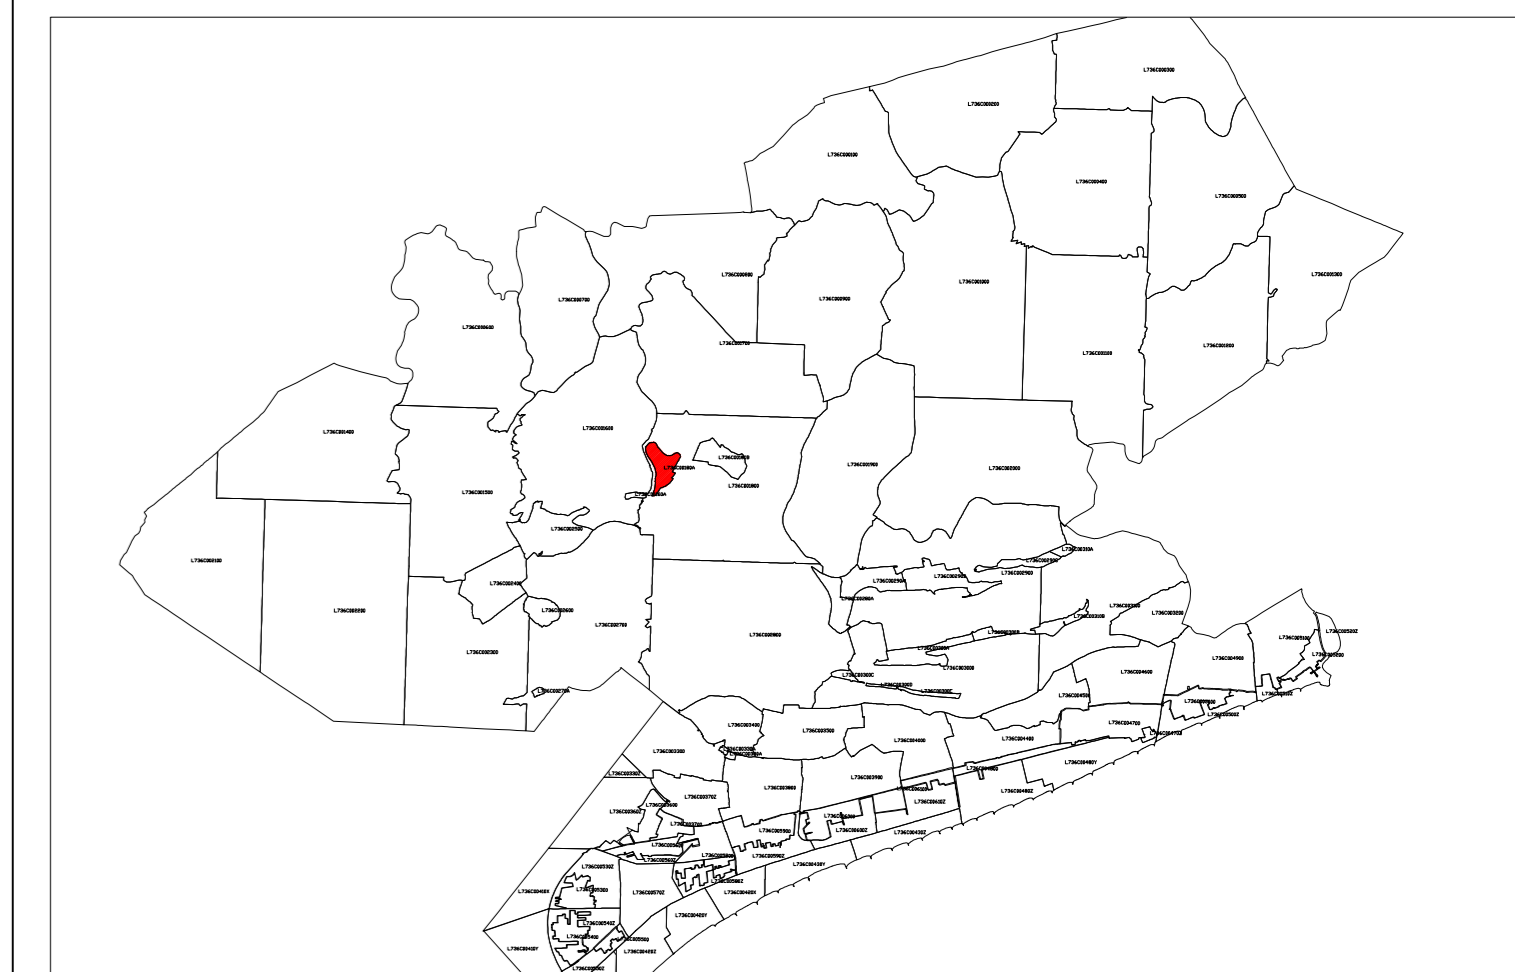

ENTE NAZIONALE PER L'AVIAZIONE CIVILE

AEROPORTO DI VENEZIA "MARCO POLO"

MAPPE DI VINCOLO  
LIMITAZIONI RELATIVE AGLI OSTACOLI ED AI PERICOLI PER LA  
NAVIGAZIONE AEREA (Art. 707 commi 1,2,3,4 Codice della Navigazione)



SAVE SpA - Aeroporto di Venezia Marco Polo  
Viale G. Galilei, 30/1  
30173 Tessera-Venezia (Ve)  
Tel. (+39) 041.2606111  
Fax (+39) 041.2606260  
P.Iva IT.02193960271

Progettista incaricato  
ONE WORKS Arch. G. De Carli

Post Holder della Progettazione  
Ing. Franco Dal Pos

COMUNE VENEZIA  
FOGLIO N. 30  
SEZIONE BURANO / A  
PROVINCIA VENEZIA

TAV. N. PC-096  
SCALA 1:2000  
CODICE CAT. L78C00180A

Data di redazione: novembre 2011\_rev. 00

DECRETO DI APPROVAZIONE  
DEFINITIVA  
n°006/CIA del 19/10/2012

IL DIRETTORE CENTRALE  
INFRASTRUTTURE AEROPORTI  
Ing. ALESSANDRO CARDI