

PLANIMETRIA
SCALA 1:500

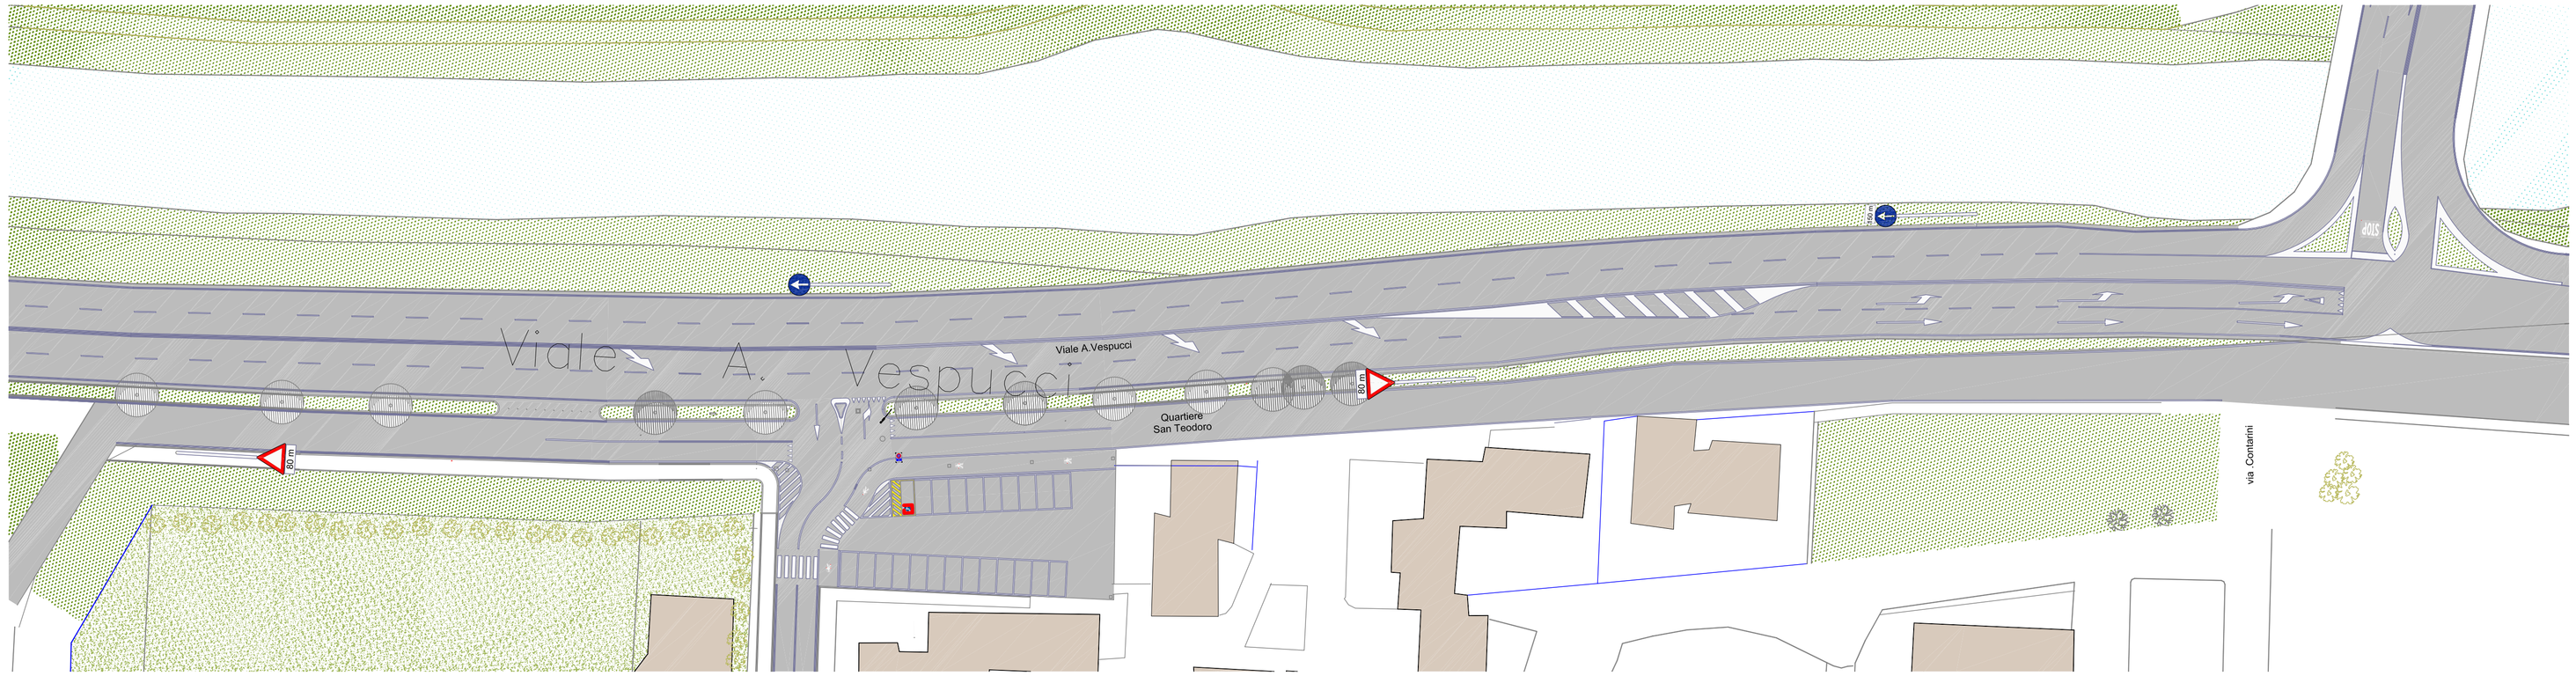

PLANIMETRIA DI PROGETTO
SCALA 1:100

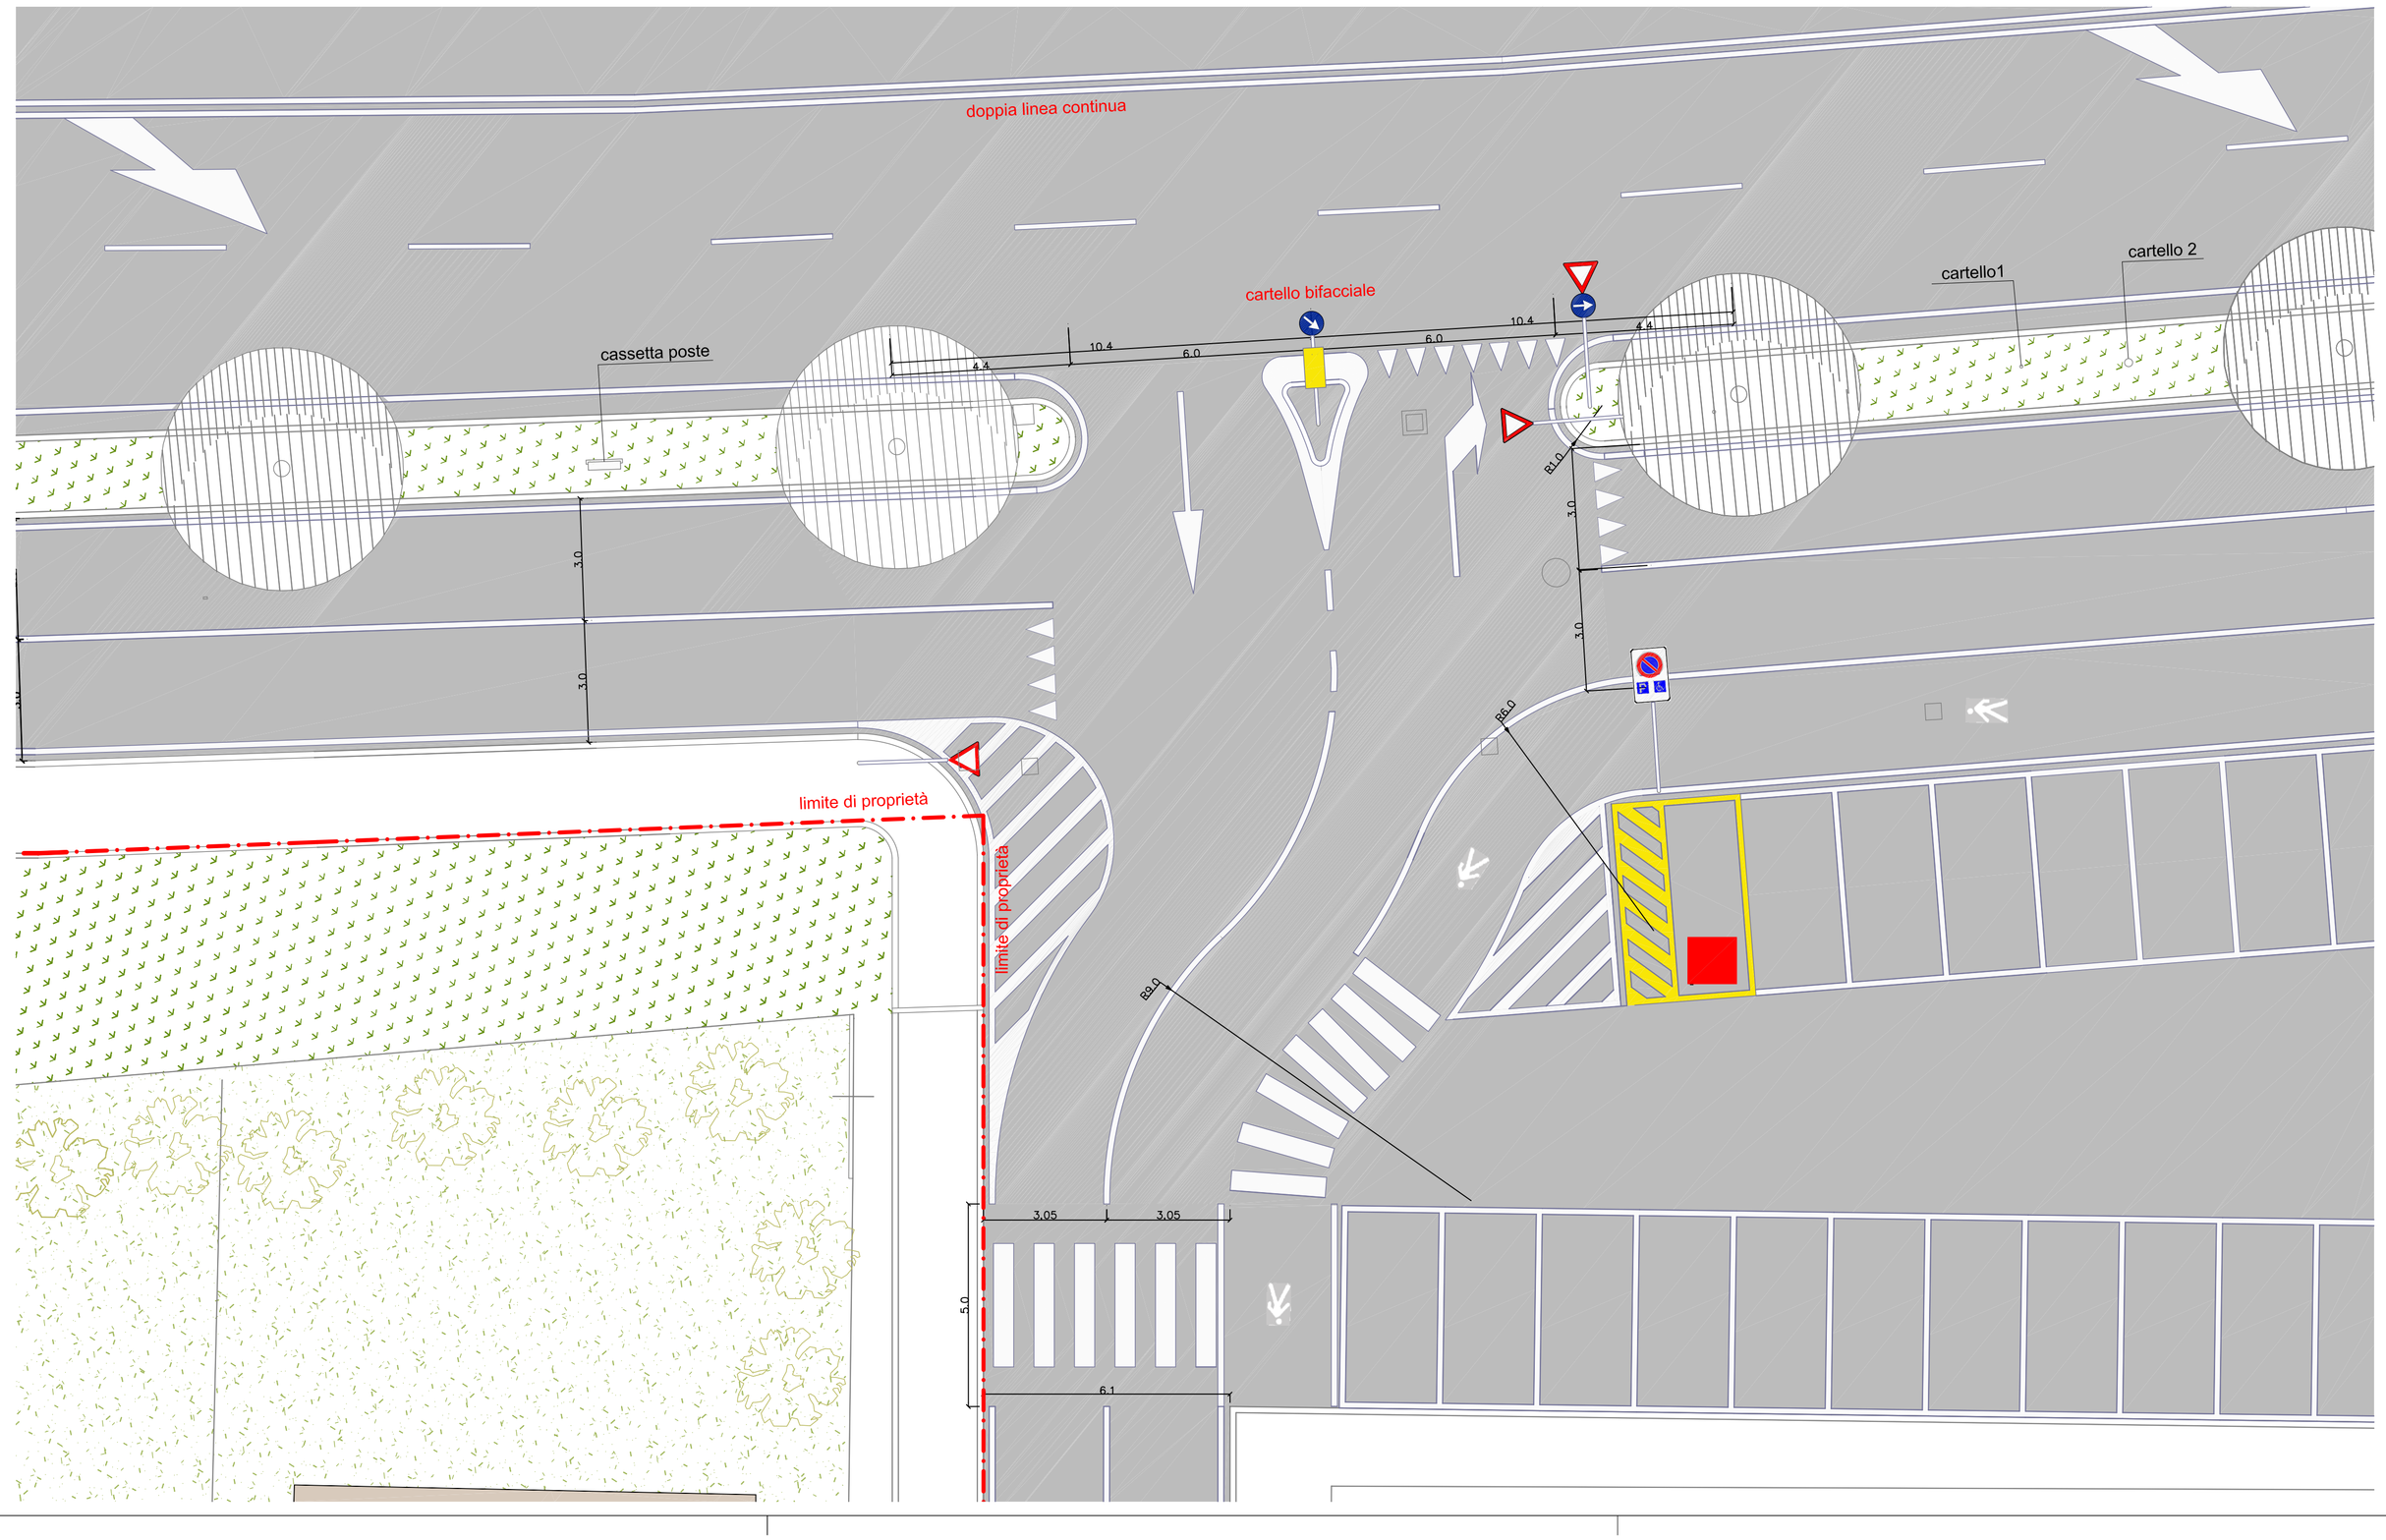

AVM S.p.A.	LAVORI PER ESECUZIONE ACCESSO DA VIA BOERIO SU VIA VESPUCCI IN MESTRE- VENEZIA PROGETTO DEFINITIVO COMPRENSIVO DI PRELIMINARE STATO DI PROGETTO Planimetria	CITTA' DI VENEZIA
Data ottobre 2013	Revisione 00	Scala 1:500 1:100 — Elaborato n° 2
A.V.M. S.p.A. Ufficio Tecnico Isola Nova del Tronchetto 33 - 30135 VENEZIA	RUP Ing. Guido Franchin	Progettista Ing. Guido Franchin

Il presente disegno è di esclusiva proprietà della Azienda Veneziana della Mobilità S.p.A.
Non può essere usato, copiato, riprodotto in tutto o in parte senza un accordo scritto con l' A.V.M. S.p.A.