



Previsione PGTU vigente

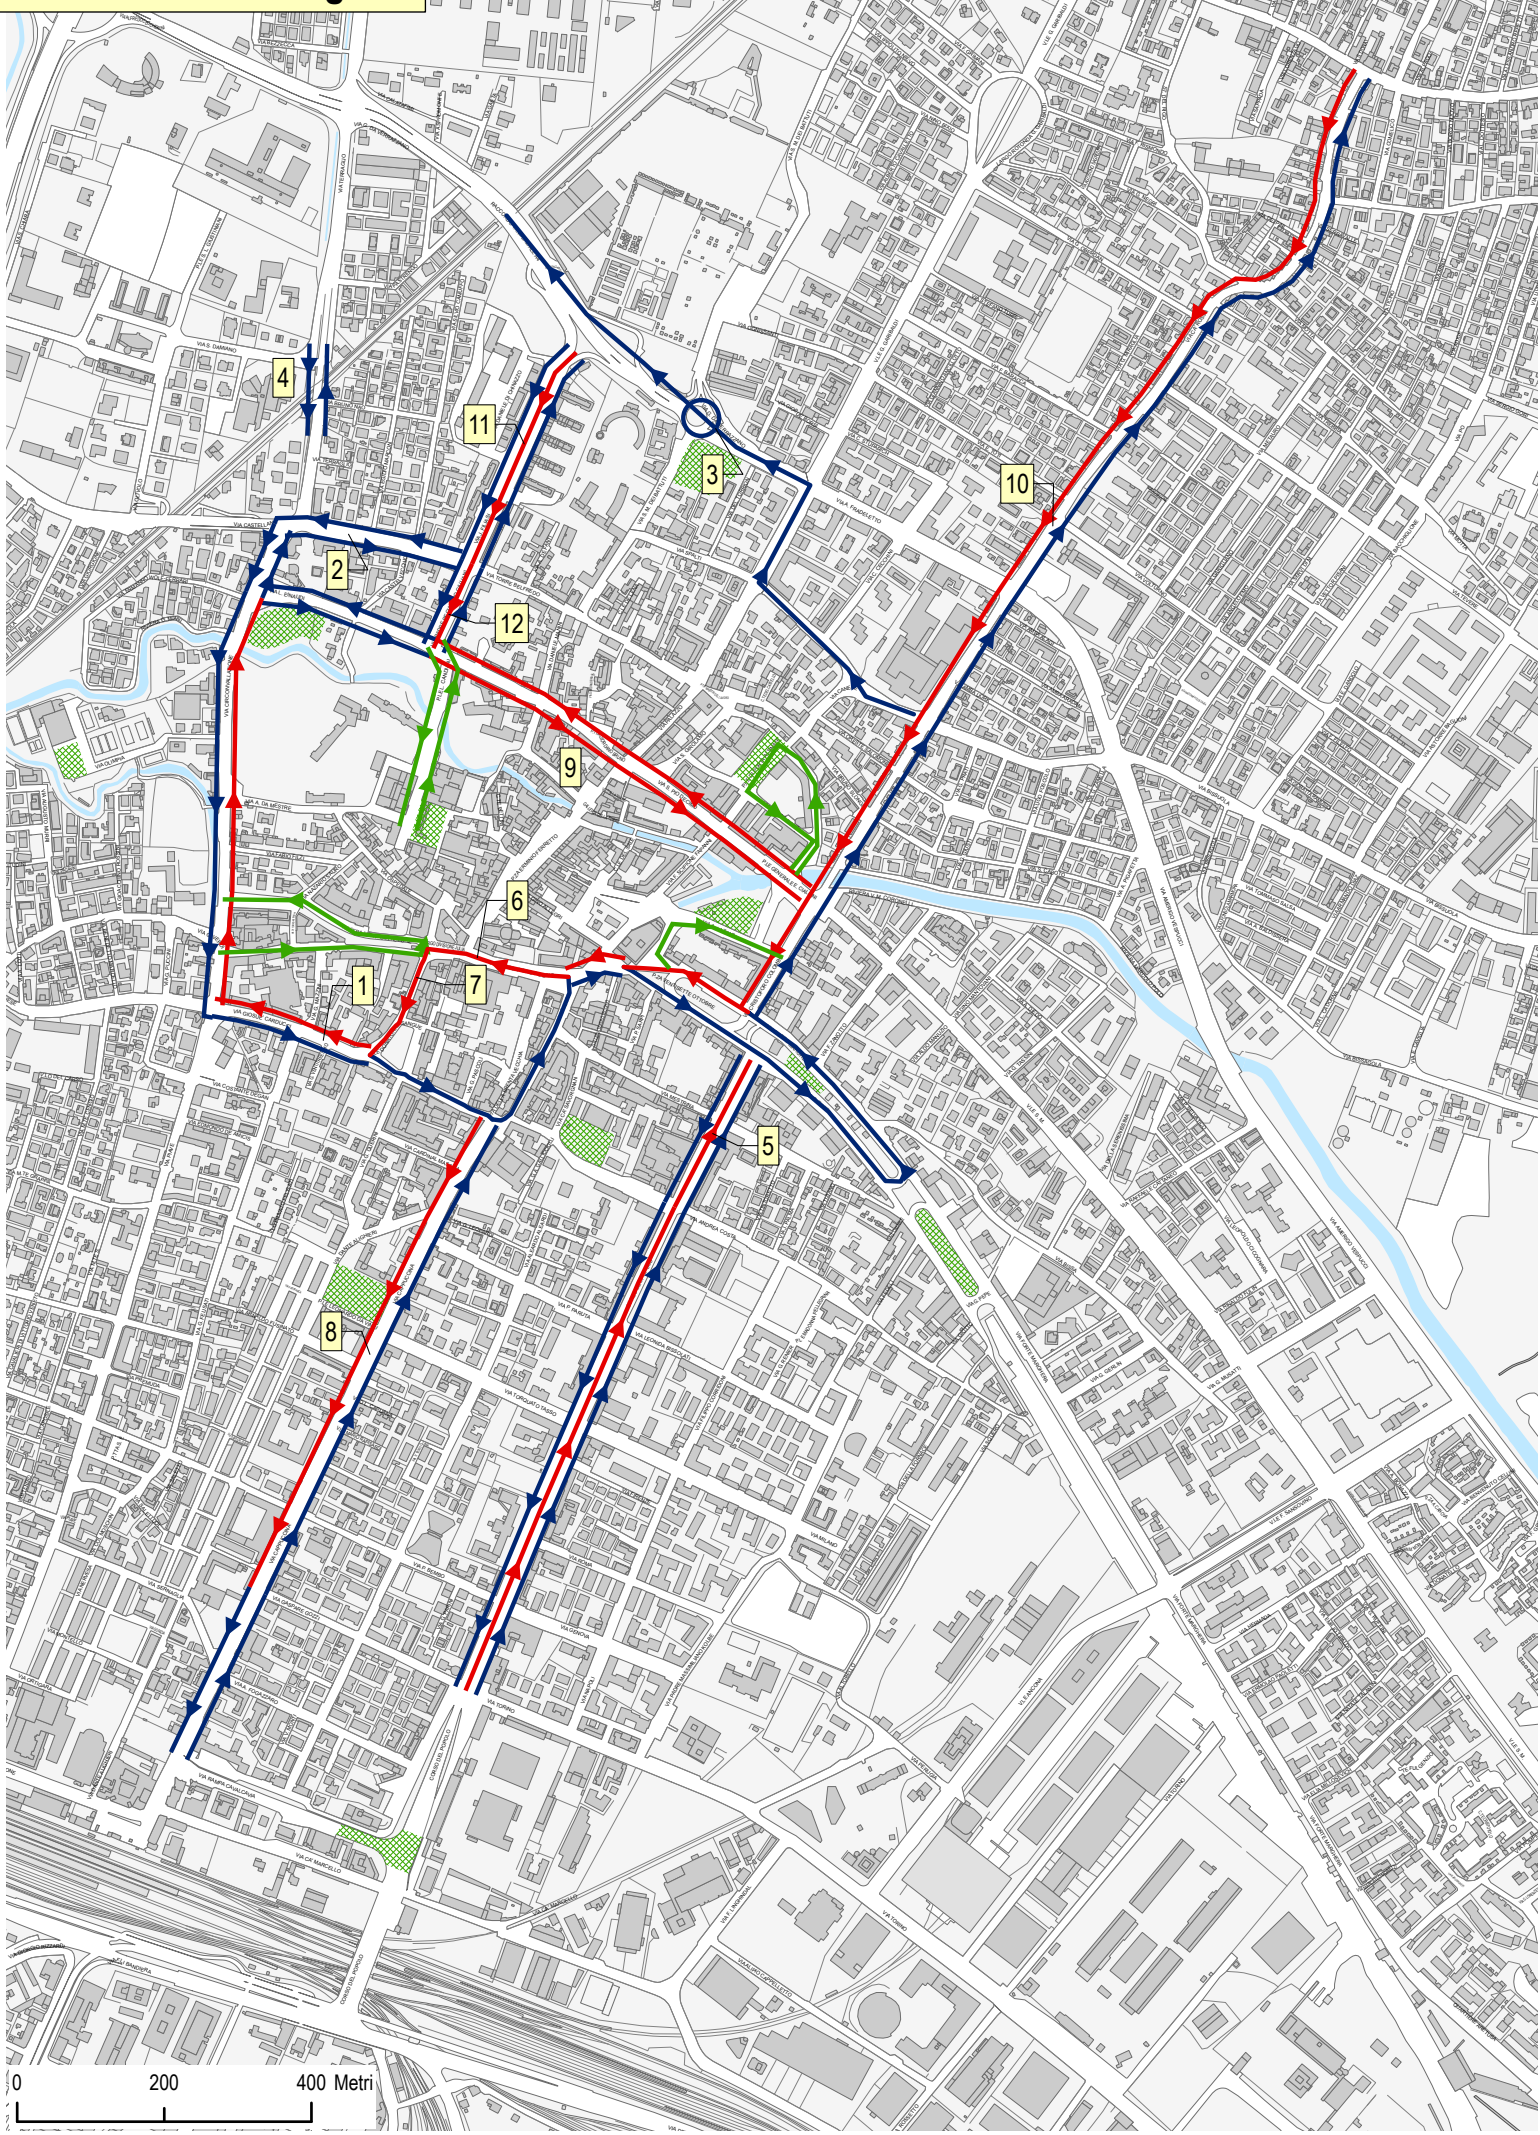

Stato di fatto 2013

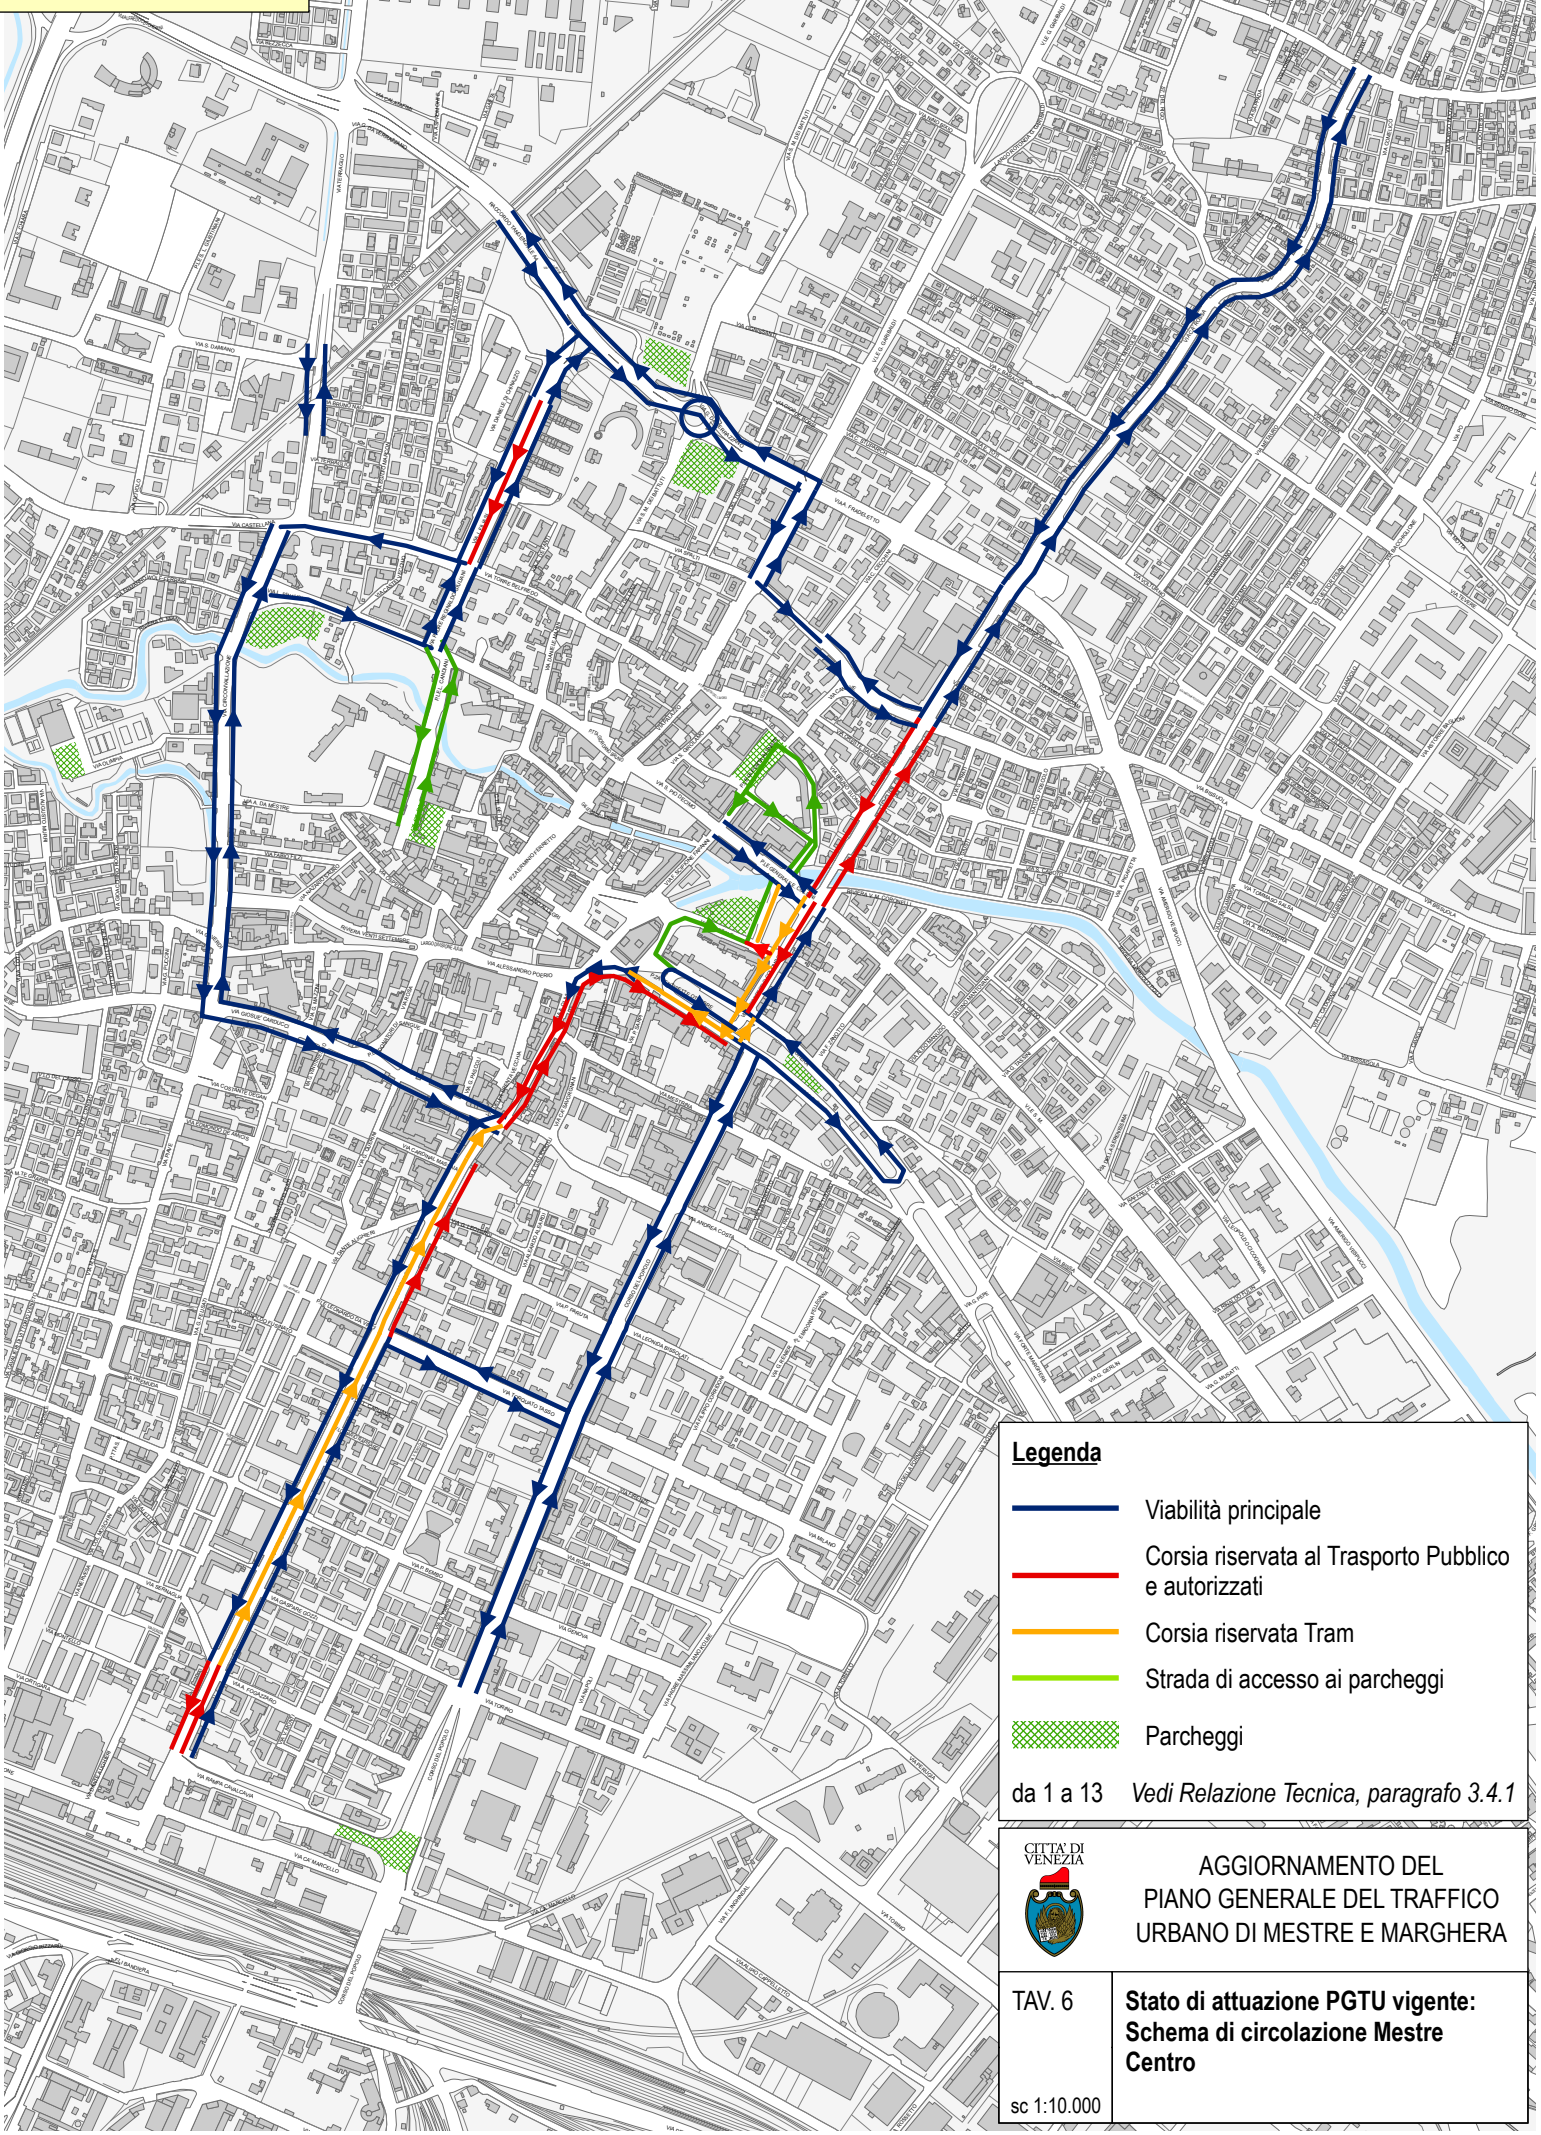

**Legenda**

- Viabilità principale
- Corsia riservata al Trasporto Pubblico e autorizzati
- Corsia riservata Tram
- Strada di accesso ai parcheggi
- Parcheggi

da 1 a 13 Vedi Relazione Tecnica, paragrafo 3.4.1

**CITTA' DI VENEZIA**

AGGIORNAMENTO DEL  
PIANO GENERALE DEL TRAFFICO  
URBANO DI MESTRE E MARGHERA

TAV. 6 **Stato di attuazione PGTU vigente:  
Schema di circolazione Mestre  
Centro**

sc 1:10.000