






INQUADRAMENTO VIABILISTICO

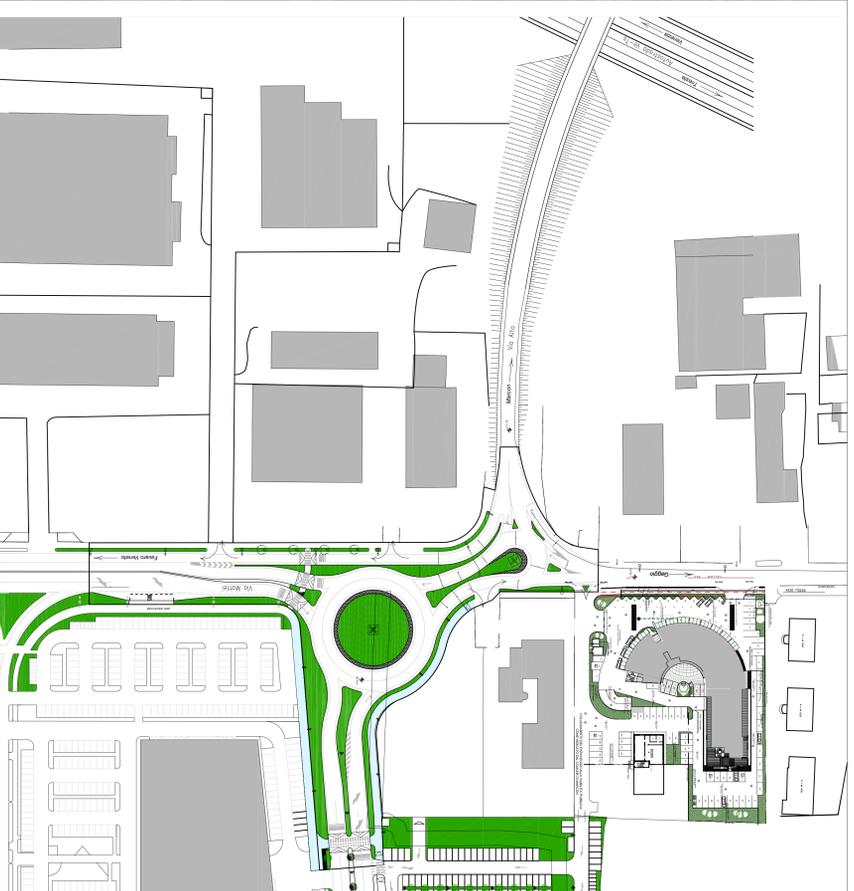


INQUADRAMENTO GENERALE VIABILITA' DI PIANO E DI ACCESSO ALLA STRUTTURA RICETTIVA

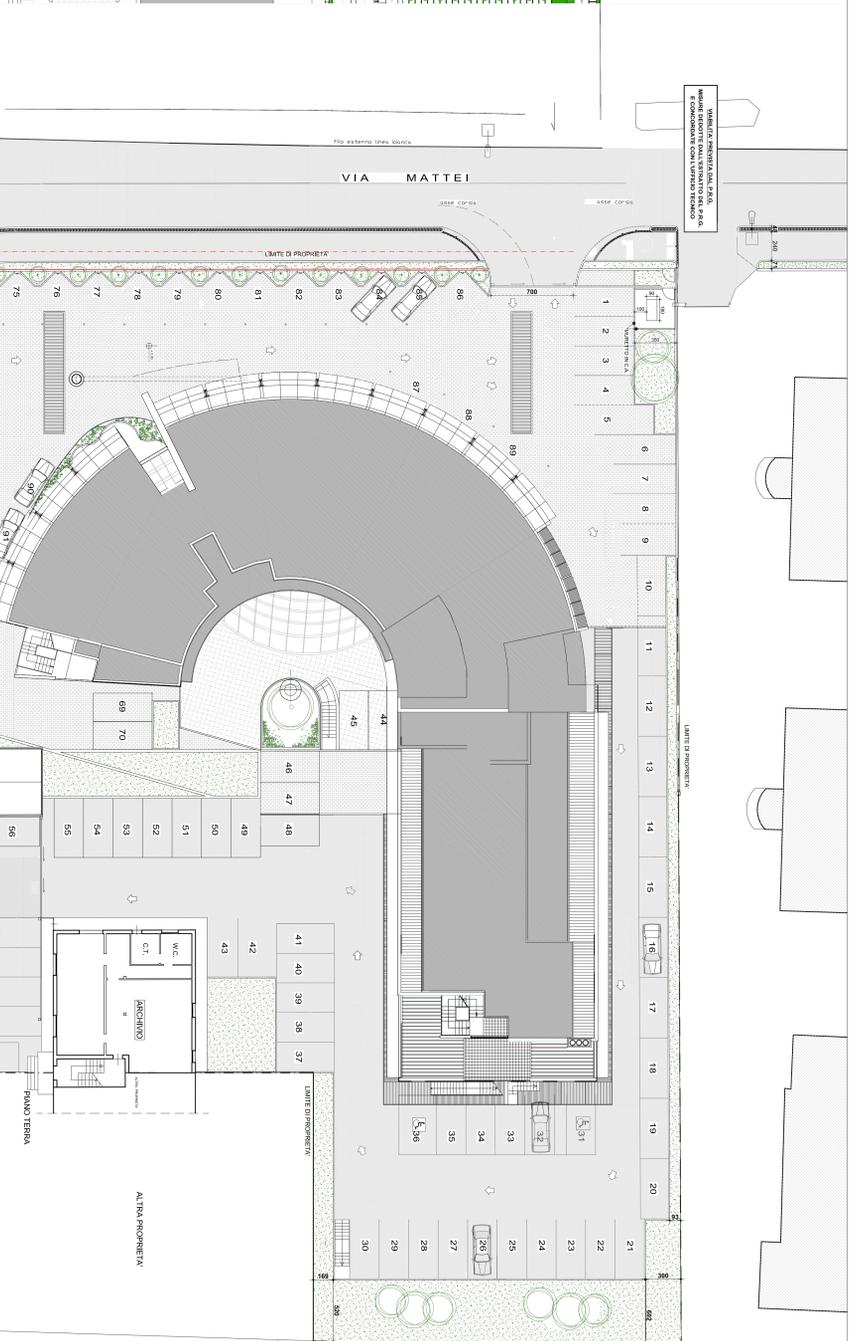

PLANIMETRIA GENERALE - scala 1/200

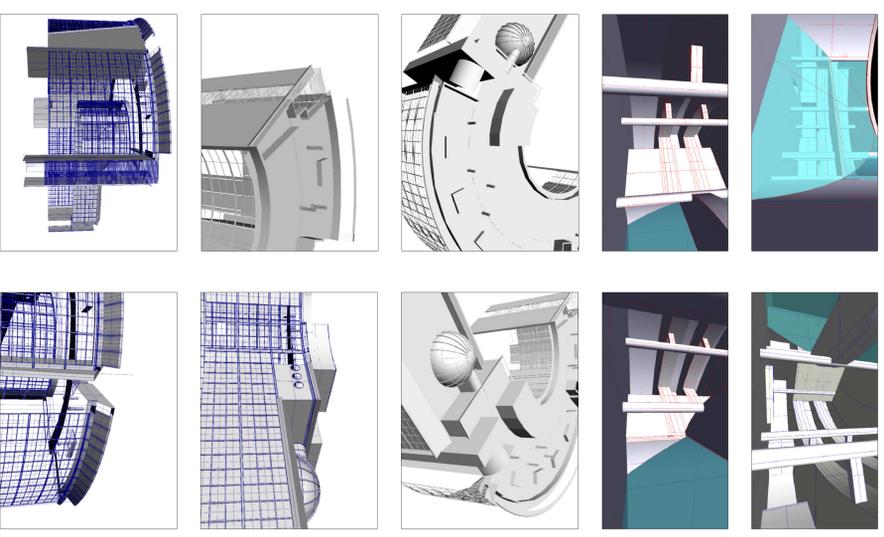

VISTE PROSPETTICHE

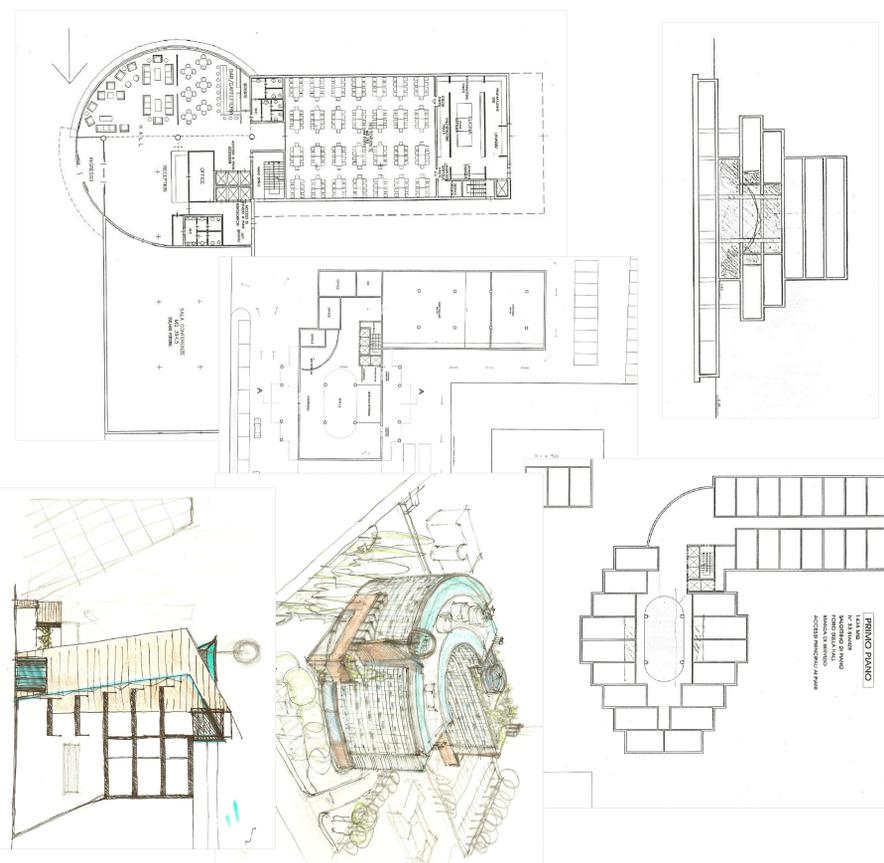

SCHIZZI PROGETTUALI



RENDERING



VEDUTA AEREA

COMUNE DI VENEZIA
PREMIO DI ARCHITETTURA CITTA' DI VENEZIA 2008

1

NUOVO EDIFICIO TURISTICO RICETTIVO - COMUNE DI MARCON
sezione 4 del bando di concorso
fine lavori 21/11/2005
INQUADRAMENTO URBANISTICO E SCHIZZI PROGETTUALI

gruppo proponente
costruttore e delegato del gruppo
committente
progettista e dir. lavori

COOPERATIVA MEIOLESE
LUCA s.p.a.
arch. ELVIO QUANA
via marghera 110 Mogliano Veneto (TV)

gruppo di progettazione
arch. Enrico Santoro
arch. Enrico Santoro
ing. Enrico Biancardi
ing. Bruno Zan
Ente Ospedale
Struttura

coordinamento per la sicurezza e collaborazione alla D.L.
modellazione 3D
struttura
ingegneri
progettazione interni

responsabile
SOMEC
VENETA COOPERATIVE
KALIKOS
KALIKOS
MORETTI F.P.L. consorzio
V.M. MEHL
responsabile
architetto
ingegnere
ingegnere
ingegnere
ingegnere
ingegnere