




RISTORANTE

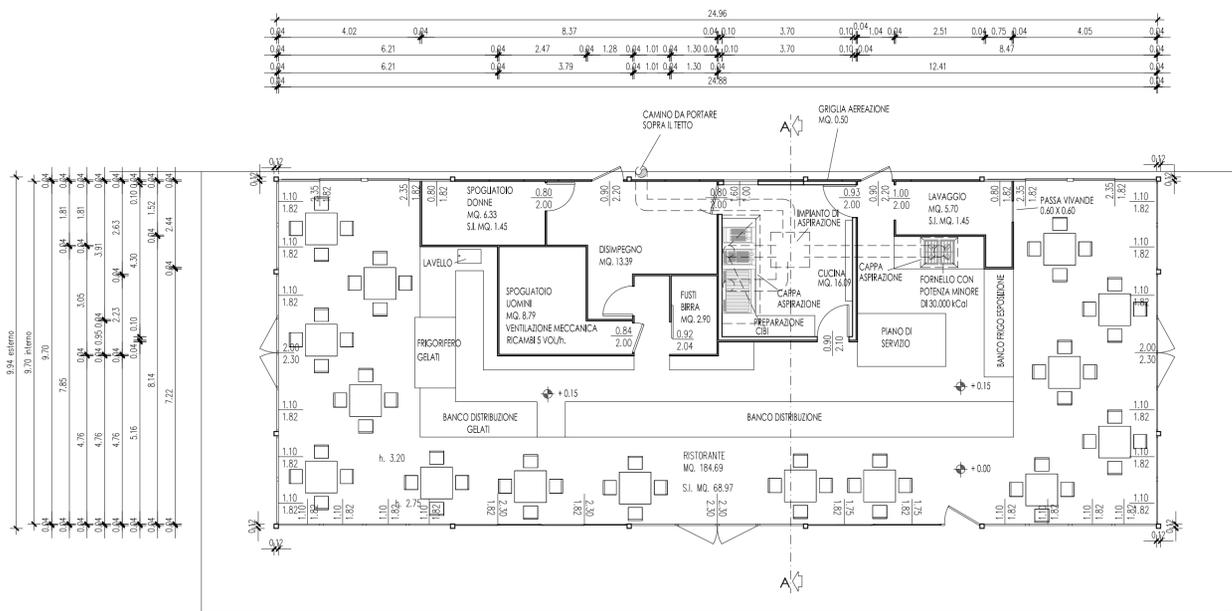


PIANTA

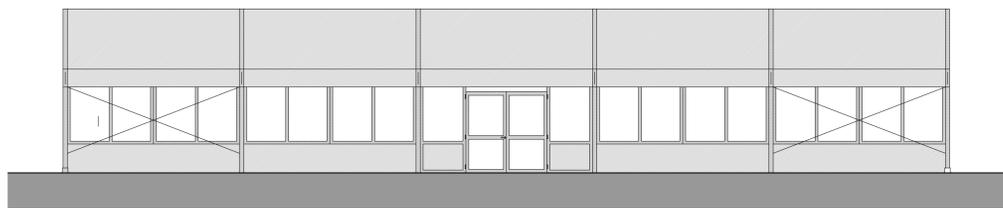

PROSPETTO LATERALE EST

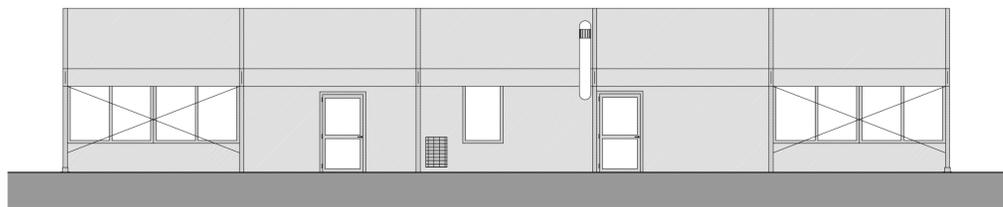

PROSPETTO LATERALE OVEST

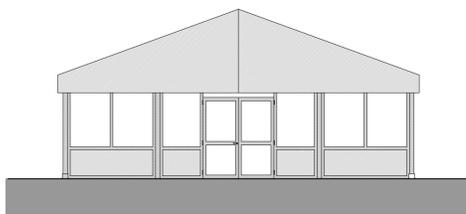


PROSPETTO FRONTALE NORD E SUD




SEZIONE A - A


GAZEBO

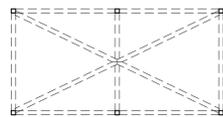

PIANTA

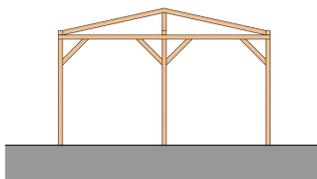


PROSPETTO LATERALE

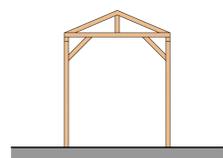


PROSPETTO FRONTALE


DISTRIBUZIONE BEVANDE

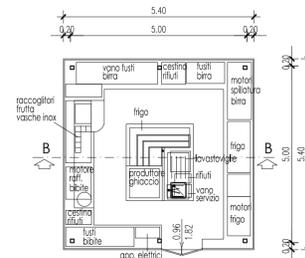

PIANTA

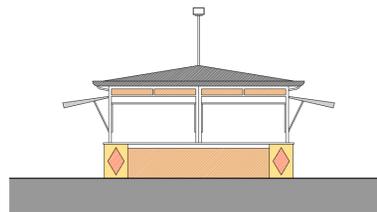


PROSPETTO

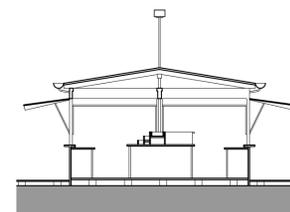


SEZIONE B - B

SERVIZI

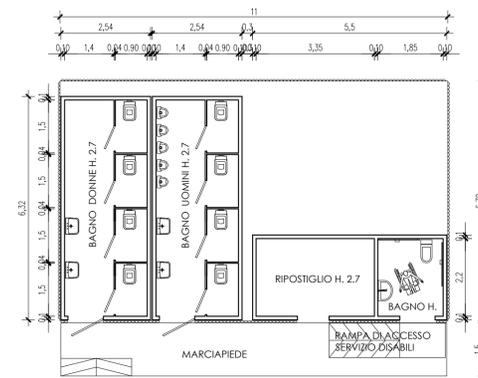

PIANTA

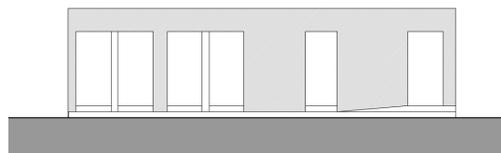

PROSPETTO FRONTALE



Struttura ad uso ristorante e annessi tecnici al Parco San Giuliano in area...

IL DIRETTORE Arch. Andrea Costantini

TAV. 2

PIANTE - PROSPETTI - SEZIONI

SCALA 1:100 - 1:10.000

Venezia-Mestre, 27 maggio 2015

