

46.65

N=5037300
+ E=2312100

E=2312900 +
N=5037300




66.65

N=5036800
+ E=2312100

E=2312900 +
N=5036800


PROVINCIA DI VENEZIA
COMUNE DI VENEZIA
 FOGLIO N° 2 SVILUPPO A
 SEZIONE MURANO

AGGIORNAMENTO ESEGUITO NELL'ANNO 2003

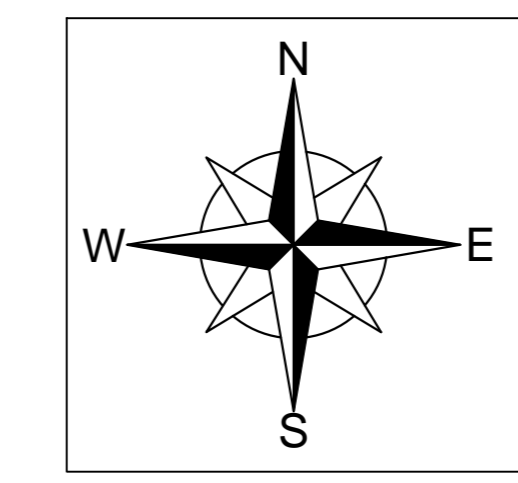


SCALA DI 1:1000

Quadro d'Insieme

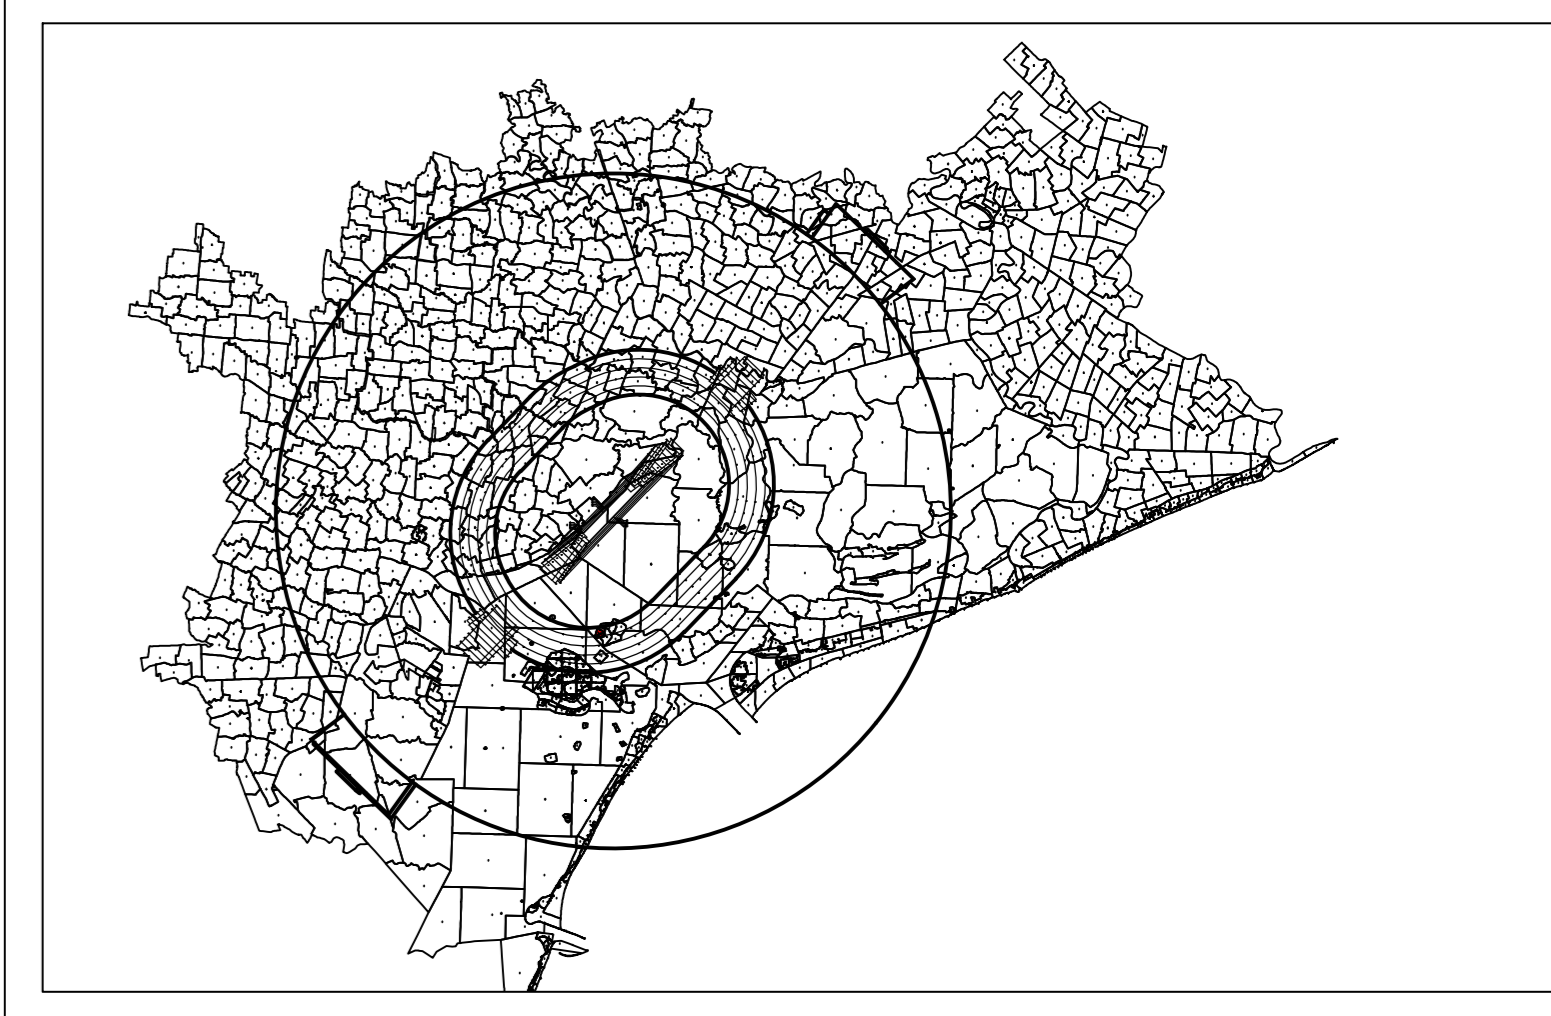

Quadro d'Unione

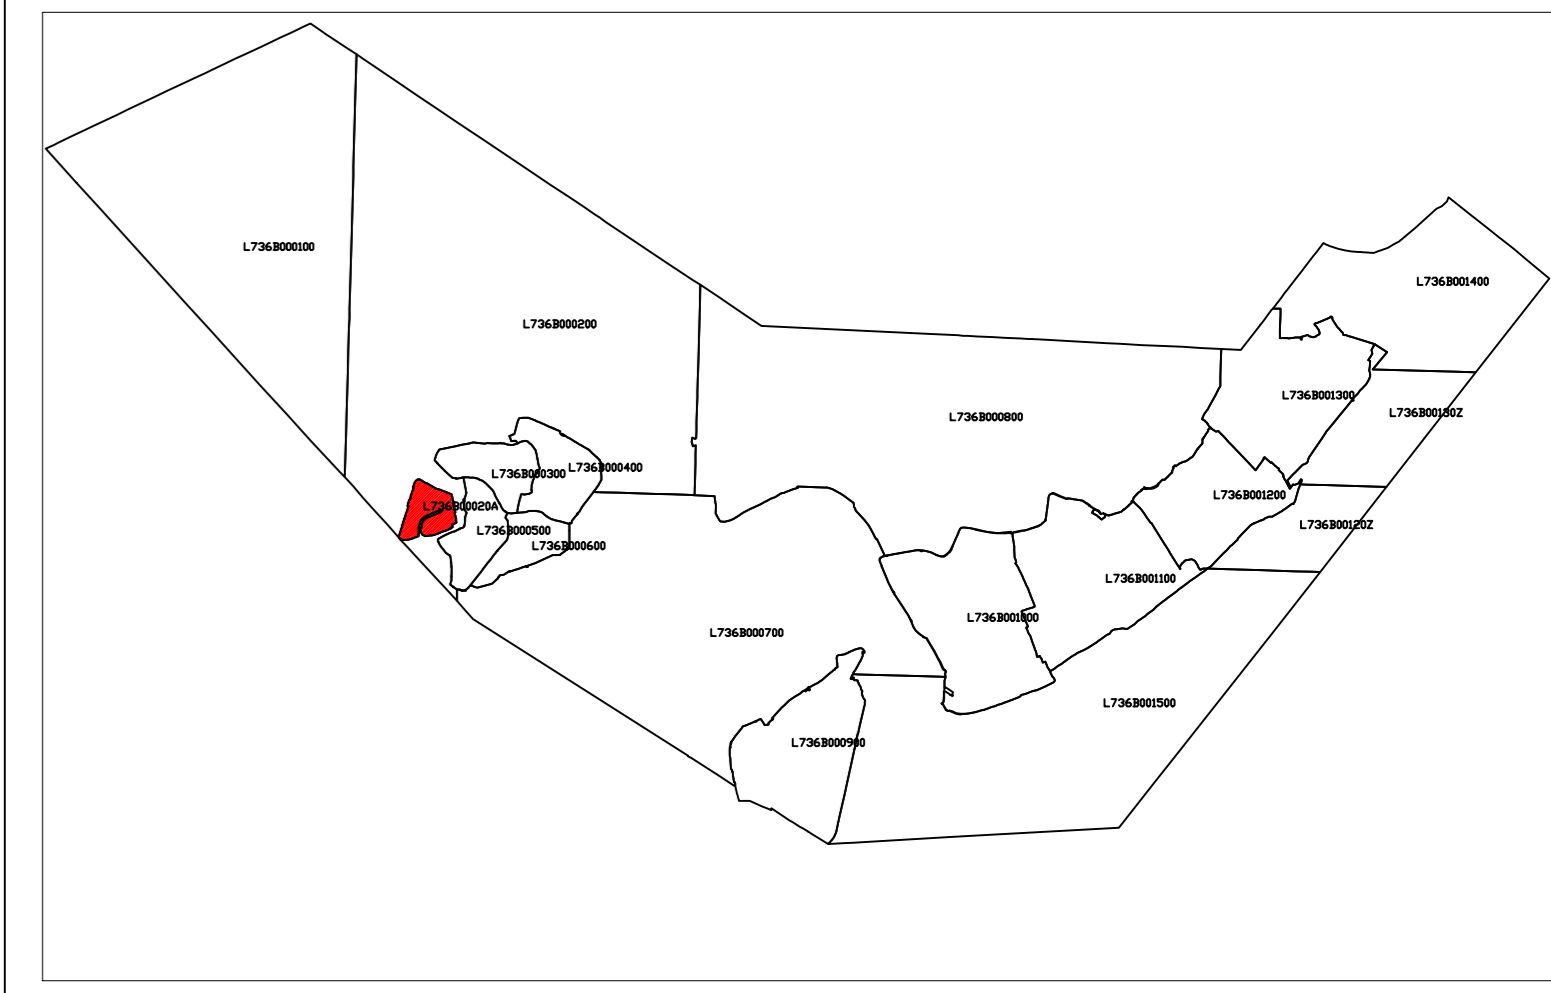

ENTE NAZIONALE PER L'AVIAZIONE CIVILE

AEROPORTO DI VENEZIA "MARCO POLO"

MAPPE DI VINCOLO
 LIMITAZIONI RELATIVE AGLI OSTACOLI ED AI PERICOLI PER LA
 NAVIGAZIONE AEREA (Art. 707 commi 1,2,3,4 Codice della Navigazione)



SAVE SpA - Aeroporto di Venezia Marco Polo
 Viale G. Galilei, 30/1
 30173 Tessera-Venezia (Ve)
 Tel. (+39) 041.2606111
 Fax (+39) 041.2606260
 P.Iva IT.02193960271

Progettista incaricato
ONE WORKS Arch. G. De Carli

Post Holder della Progettazione
 Ing. Franco Dal Pos

COMUNE VENEZIA
 FOGLIO N. 2
 SEZIONE MURANO / A
 PROVINCIA VENEZIA

TAV. N. PC-115
 SCALA 1:1000
 CODICE CAT. L736800020A

Data di redazione: novembre 2011_rev. 00

DECRETO DI APPROVAZIONE
 DEFINITIVA
 n°006/CIA del 19/10/2012

IL DIRETTORE CENTRALE
 INFRASTRUTTURE AEROPORTI
 Ing. ALESSANDRO CARDI