

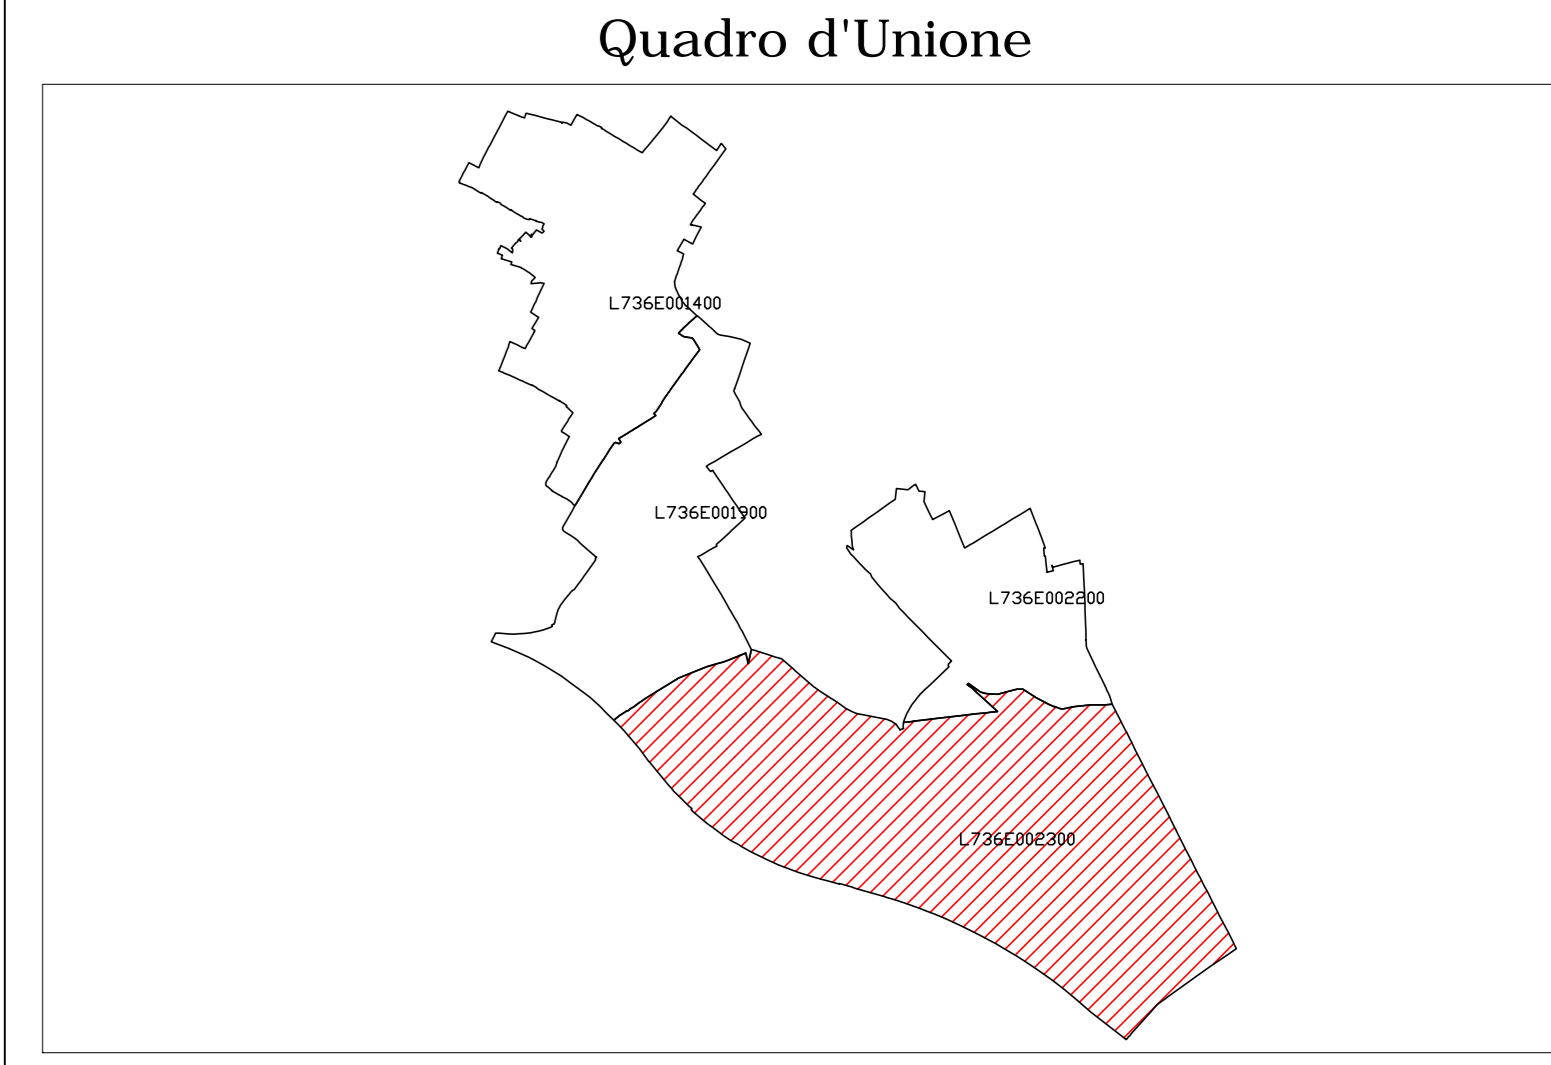


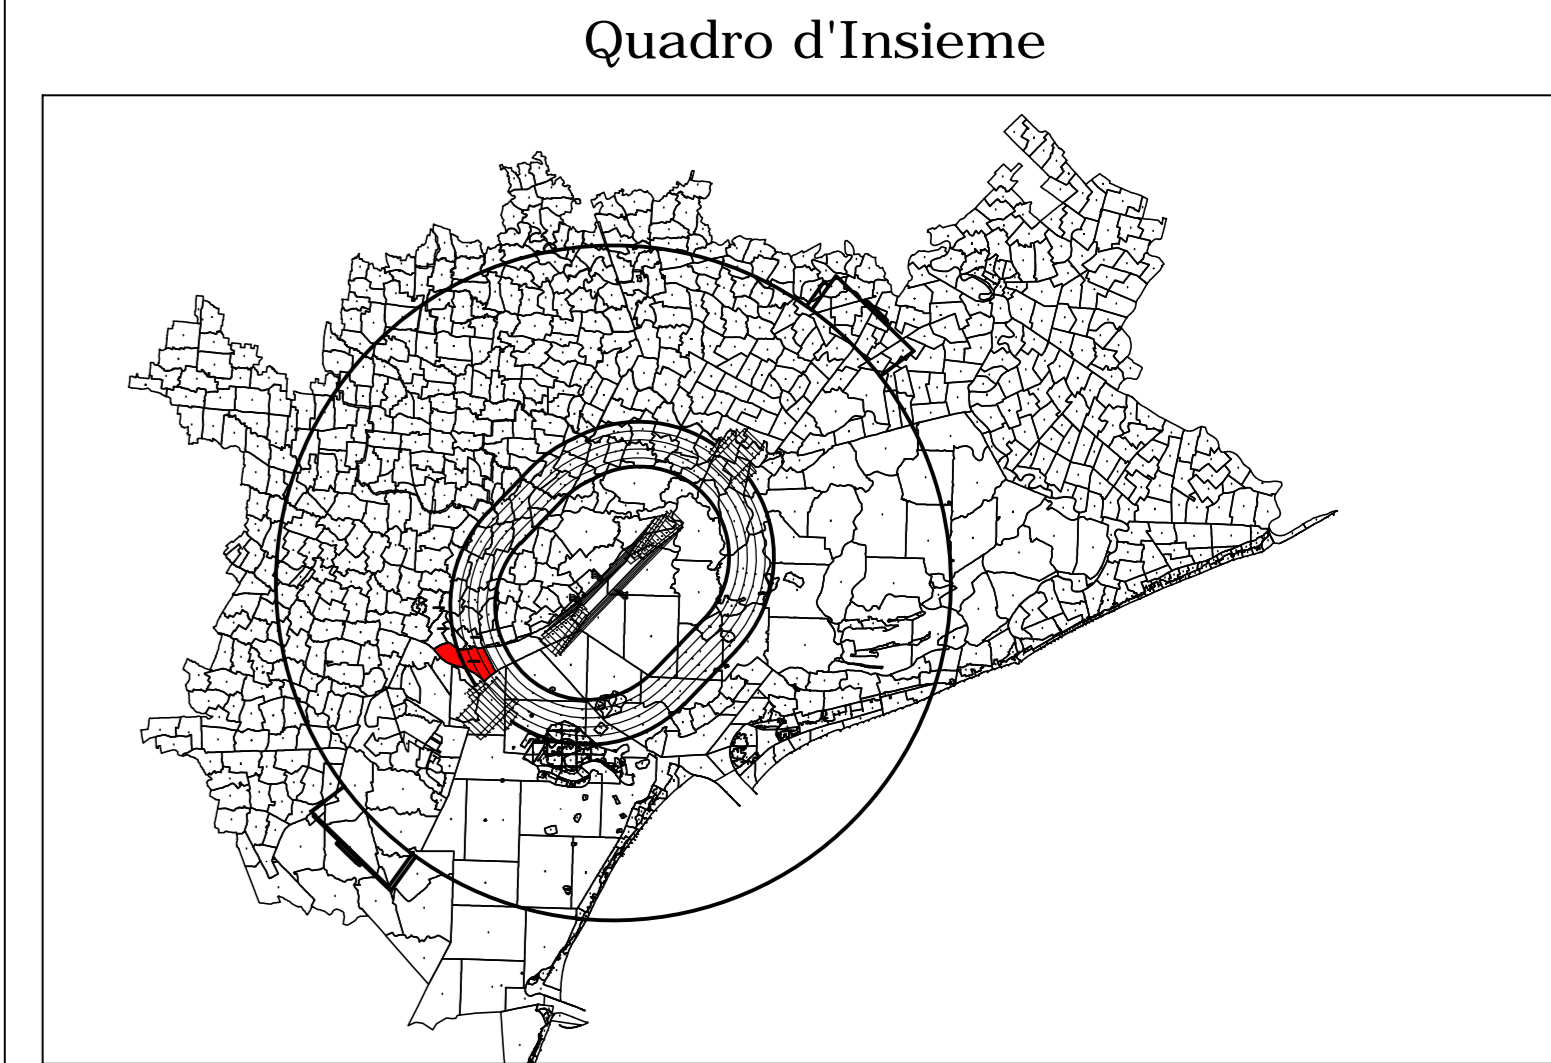

PROVINCIA DI VENEZIA
COMUNE DI VENEZIA
 FOGLIO N. 23
 SEZIONE MESTRE

AGGIORNAMENTO ESEGUITO NELL'ANNO 2003

SCALA DI 1:4000

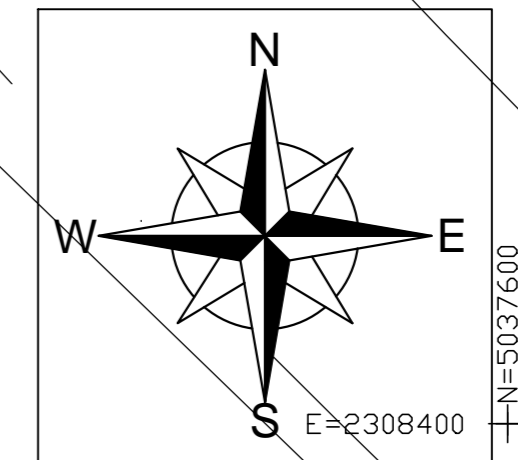

AEROPORTO DI VENEZIA "MARCO POLO"

MAPPE DI VINCOLO
 LIMITAZIONI RELATIVE AGLI OSTACOLI ED AI PERICOLI PER LA
 NAVIGAZIONE AEREA (Art. 707 commi 1,2,3,4 Codice della Navigazione)

Viale G. Galilei, 30/1
 30173 Tessera-Venezia (Ve)
 Tel. (+39) 041.2606111
 Fax (+39) 041.2606260
 P.Iva IT.02193960271

Progettista incaricato: **ONE WORKS Arch. G. De Carli**
 Post Holder della Progettazione: **Ing. Franco Dal Pos**

COMUNE VENEZIA FOGLIO N. 23 SEZIONE MESTRE PROVINCIA VENEZIA	TAV. N. PC-089 SCALA 1:4000 CODICE CAT. L736E002300
---	---

Data di redazione: **novembre 2011_rev. 00**

DECRETO DI APPROVAZIONE DEFINITIVA
 n°006/CIA del 19/10/2012

IL DIRETTORE CENTRALE INFRASTRUTTURE AEROPORTI
 Ing. ALESSANDRO CARDI