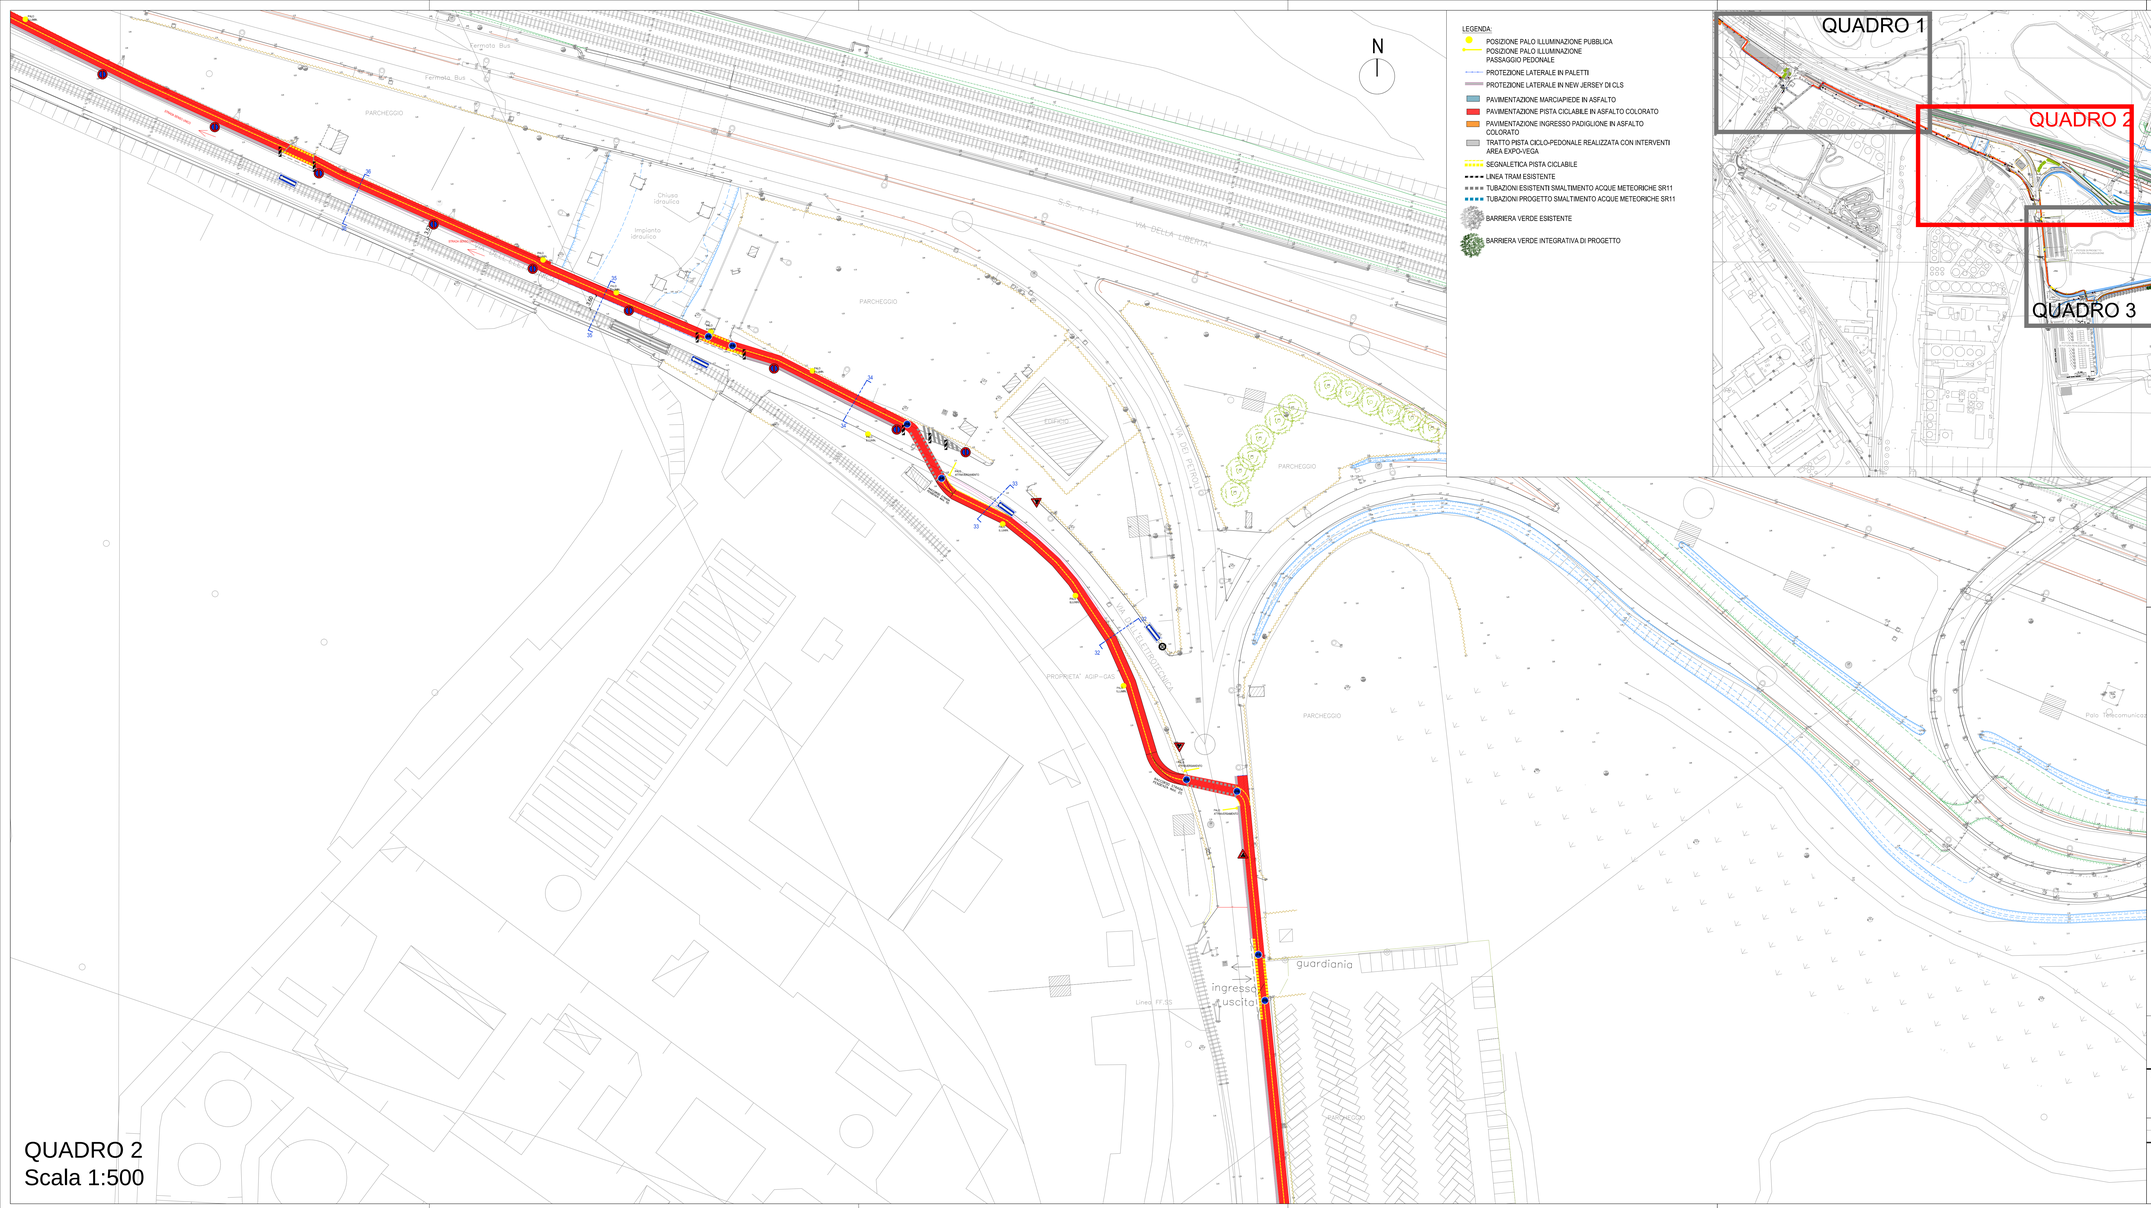

QUADRO 2
Scala 1:500

CITTA' DI VENEZIA

COMUNE di VENEZIA
Provincia di Venezia

CI 13627

PERCORSO CICLABILE DI COLLEGAMENTO
TRA LA TERRAFERMA E LA CITTA' STORICA
"ISOLOTTI LAGUNARI-ZONA PILI"

PROGETTO DEFINITIVO

revisione n.	data revisione	modifiche	approvazione

LA COMMITTENZA:
PORTA DI VENEZIA S.p.a.
Via Colombare, 119 Marghera (VE)

COMUNE DI VENEZIA
Direzione Mobilità e Trasporti
Città di Venezia Viale Ancona 1, 30173, Venezia (VE)

CONTENUTO ELABORATO:
PROGETTO-QUADRO 2

As Built
Progetto Esecutivo
Progetto Definitivo ✓
Progetto Preliminare

Scala:	1:500	Codice commessa	Rev.	Redatto	Verificato	Approvato
Data:	Dicembre 2014	BS 0 0 0 1 1 0 8		Nome: arch. S. Bragato	Nome: arch. A. Faggian	Nome: ing. A. Berro

Berro & Sartori ingegneria S.r.l.
Ing. Andrea Berro
Ing. Gianluca Sartori
Via Roma 130 - 30030 Pianiga [VE]
Tel. 041.5190460 - Fax 041.5190698
Via Erbudi 122 - 31015 Conegliano [TV]
Tel. 0438.33844 - Fax 0438.1890295
e-mail: info@b-e-eng.net P.I. 04056420271
gruppo di lavoro:
Arch. Alessandra Faggian
Arch. Sonia Bragato

Il progettista:

CODICE:
A10

Il presente disegno è di proprietà dei progettisti e non può essere riprodotto né consegnato a terzi senza loro autorizzazione scritta Art.99 L.22/04/1941 N.633