


- LEGENDA:**
- POSIZIONE PALO ILLUMINAZIONE PUBBLICA
 - POSIZIONE PALO ILLUMINAZIONE PASSAGGIO PEDONALE
 - PROTEZIONE LATERALE IN PALETTI
 - PROTEZIONE LATERALE IN NEW JERSEY DI CLS
 - PAVIMENTAZIONE MARCIAPIEDE IN ASFALTO
 - PAVIMENTAZIONE PISTA CICLABILE IN ASFALTO COLORATO
 - PAVIMENTAZIONE INGRESSO PADIGLIONE IN ASFALTO COLORATO
 - TRATTO PISTA CICLO-PEDONALE REALIZZATA CON INTERVENTI AREA EXPO-VEGA
 - SEGNALETICA PISTA CICLABILE
 - LINEA TRAM ESISTENTE
 - TUBAZIONI ESISTENTI SMALTIMENTO ACQUE METEORICHE SR11
 - TUBAZIONI PROGETTO SMALTIMENTO ACQUE METEORICHE SR11
 - BARRIERA VERDE ESISTENTE
 - BARRIERA VERDE INTEGRATIVA DI PROGETTO



QUADRO 1
Scala 1:500

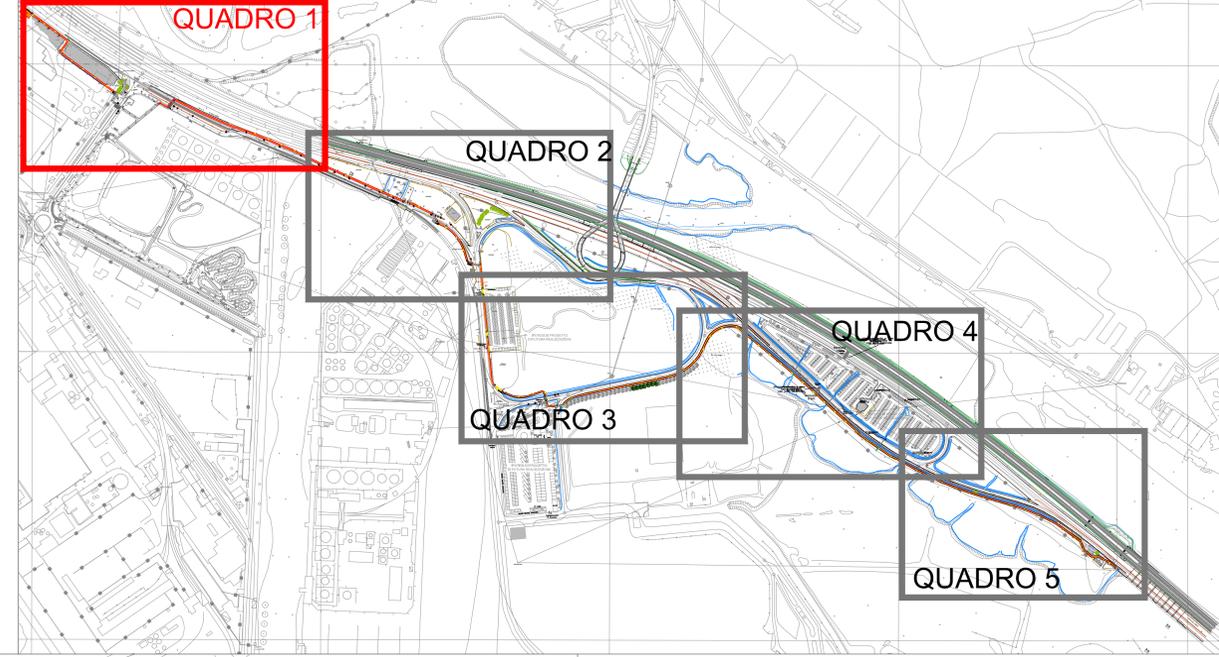

COMUNE di VENEZIA
Provincia di Venezia

CI 13627

**PERCORSO CICLABILE DI COLLEGAMENTO
TRA LA TERRAFERMA E LA CITTA' STORICA
'ISOLOTTI LAGUNARI-ZONA PILI'**

PROGETTO DEFINITIVO

| | | | |
|---|------------------|--|-------------|
| LA COMMITTENZA: | |  COMUNE DI VENEZIA Direzione Mobilità e Trasporti Città di Venezia Viale Ancona 1, 30173, Venezia (VE) | |
| CONTENUTO ELABORATO: | | Ai Bait Progetto Esecutivo Progetto Definitivo Progetto Preliminare | |
| PROGETTO-QUADRO 1 | | Approvato <input checked="" type="checkbox"/> | |
| Scala: | Codice commessa: | Rev: | Redatto: |
| Data: | BS 0 0 0 11 0 8 | Nome: | Verificato: |
|  Berro & Sartori Ingegneria S.r.l. Ing. Andrea Berro | | Nome: arch. S. Biagato Nome: arch. A. Faggeni Il progettista: | |
| Via Roma 130 - 30100 Povegliano (TV) Tel. 0423-284601 - Fax 0423-21990408 Via Einaudi 122 - 31015 Convegna (TV) Tel. 0423-284601 - Fax 0423-1890268 e-mail: info@bsa-engineer.it - 0423-4252071 | | gruppo di lavoro: Arch. Alessandro Faggeni Arch. Simone Biagato | |
| | | A09 | |

Il presente disegno è di proprietà dei progettisti e non può essere riprodotto né concesso a terzi senza loro autorizzazione scritta Art.99 L.22/04/1941 N.633