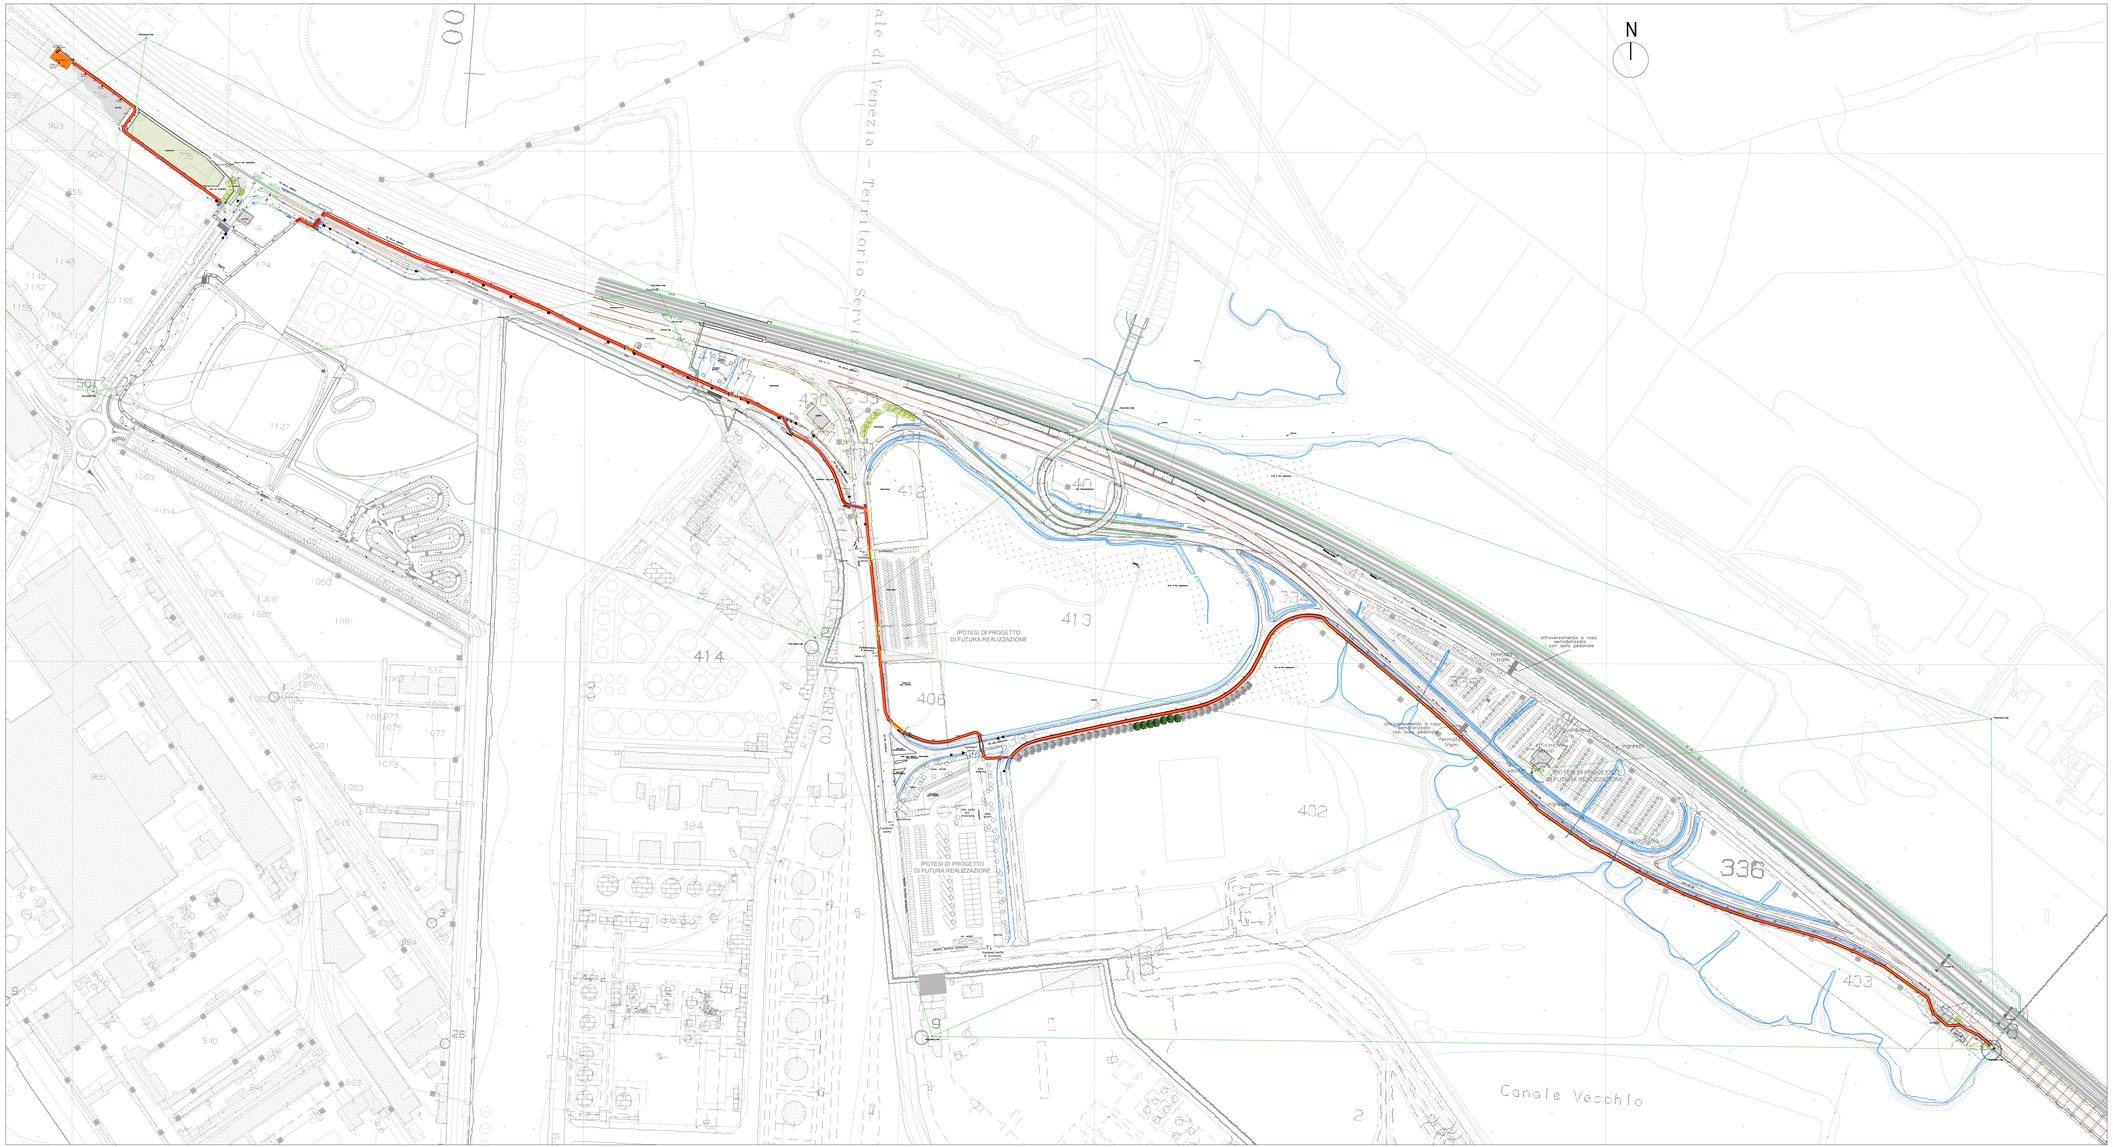

PROGETTO SOVRAPPOSTO AL RILIEVO E ALL'ESTRATTO CATASTALE
Scala 1:2000

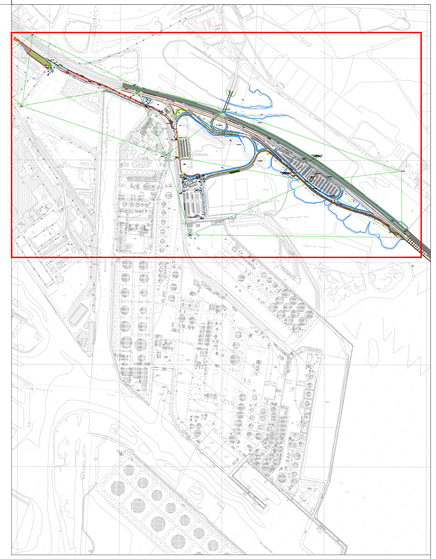

ESTRATTO CTR
Scala 1:10.000

COMUNE di VENEZIA
Provincia di Venezia

CI 13627

PERCORSO CICLABILE DI COLLEGAMENTO
TRA LA TERRAFERMA E LA CITTA' STORICA
"ISOLOTTI LAGUNARI-ZONA PILI"

PROGETTO DEFINITIVO

revisione n.	data revisione	modifiche	approvazione

LA COMMITTENZA:

PORTA DI VENEZIA S.p.a.
Via Colombara, 113 Marghera (VE)

COMUNE DI VENEZIA
Direzione Mobilità e Trasporti
Città di Venezia Viale Ancona 1, 30173, Venezia (VE)

CONTENUTO ELABORATO:

PROGETTO CON SOVRAPPOSIZIONE RILIEVO ED ESTRATTO CATASTALE

As Built	
Progetto Esecutivo	
Progetto Definitivo	✓
Progetto Preliminare	

Scala:	1:2.000 - 1:10.000	Codice commessa	Rev.	Redatto	Verificato	Approvato
Data:	Dicembre 2014	BS 0 0 0 1 0 8		Nome: arch. S. Bragato	Nome: arch. A. Faggian	Nome: ing. A. Berro

Berro & Sartori ingegneria S.r.l.
Ing. Andrea Berro Ing. Gianluca Sartori
Via Roma 130 - 30030 Pianiga (VE)
Tel. 041.5195480 - Fax 041.5195058
Via Einaudi 122 - 33055 Conegliano (TV)
Tel. 0438.33844 - Fax 0438.1990289
e-mail: info@bs-eng.net P.I. 04095420271
gruppo di lavoro:
Arch. Alessandra Faggian
Arch. Sonia Bragato

Il progettista:

CODICE:
A08

Il presente disegno è di proprietà dei progettisti e non può essere riprodotto né consegnato a terzi senza loro autorizzazione scritta AN.99 L.22/04/1941 N.633