



- LEGENDA:
- POSIZIONE PALO ILLUMINAZIONE PUBBLICA
 - POSIZIONE PALO ILLUMINAZIONE PASSAGGIO PEDONALE
 - PROTEZIONE LATERALE IN PALETTI
 - PROTEZIONE LATERALE IN NEW JERSEY DI CLS
 - PAVIMENTAZIONE MARCIAPIEDE IN ASFALTO
 - PAVIMENTAZIONE PISTA CICLABILE IN ASFALTO COLORATO
 - PAVIMENTAZIONE INGRESSO PADIGLIONE IN ASFALTO COLORATO
 - TRATTO PISTA CICLO-PEDONALE REALIZZATA CON INTERVENTI AREA EXPO-VEGA
 - SEGNALETICA PISTA CICLABILE
 - LINEA TRAM ESISTENTE
 - TUBAZIONI ESISTENTI SMALTIMENTO ACQUE METEORICHE SR11
 - TUBAZIONI PROGETTO SMALTIMENTO ACQUE METEORICHE SR11
 - BARRIERA VERDE ESISTENTE
 - BARRIERA VERDE INTEGRATIVA DI PROGETTO



QUADRO 5
Scala 1:500

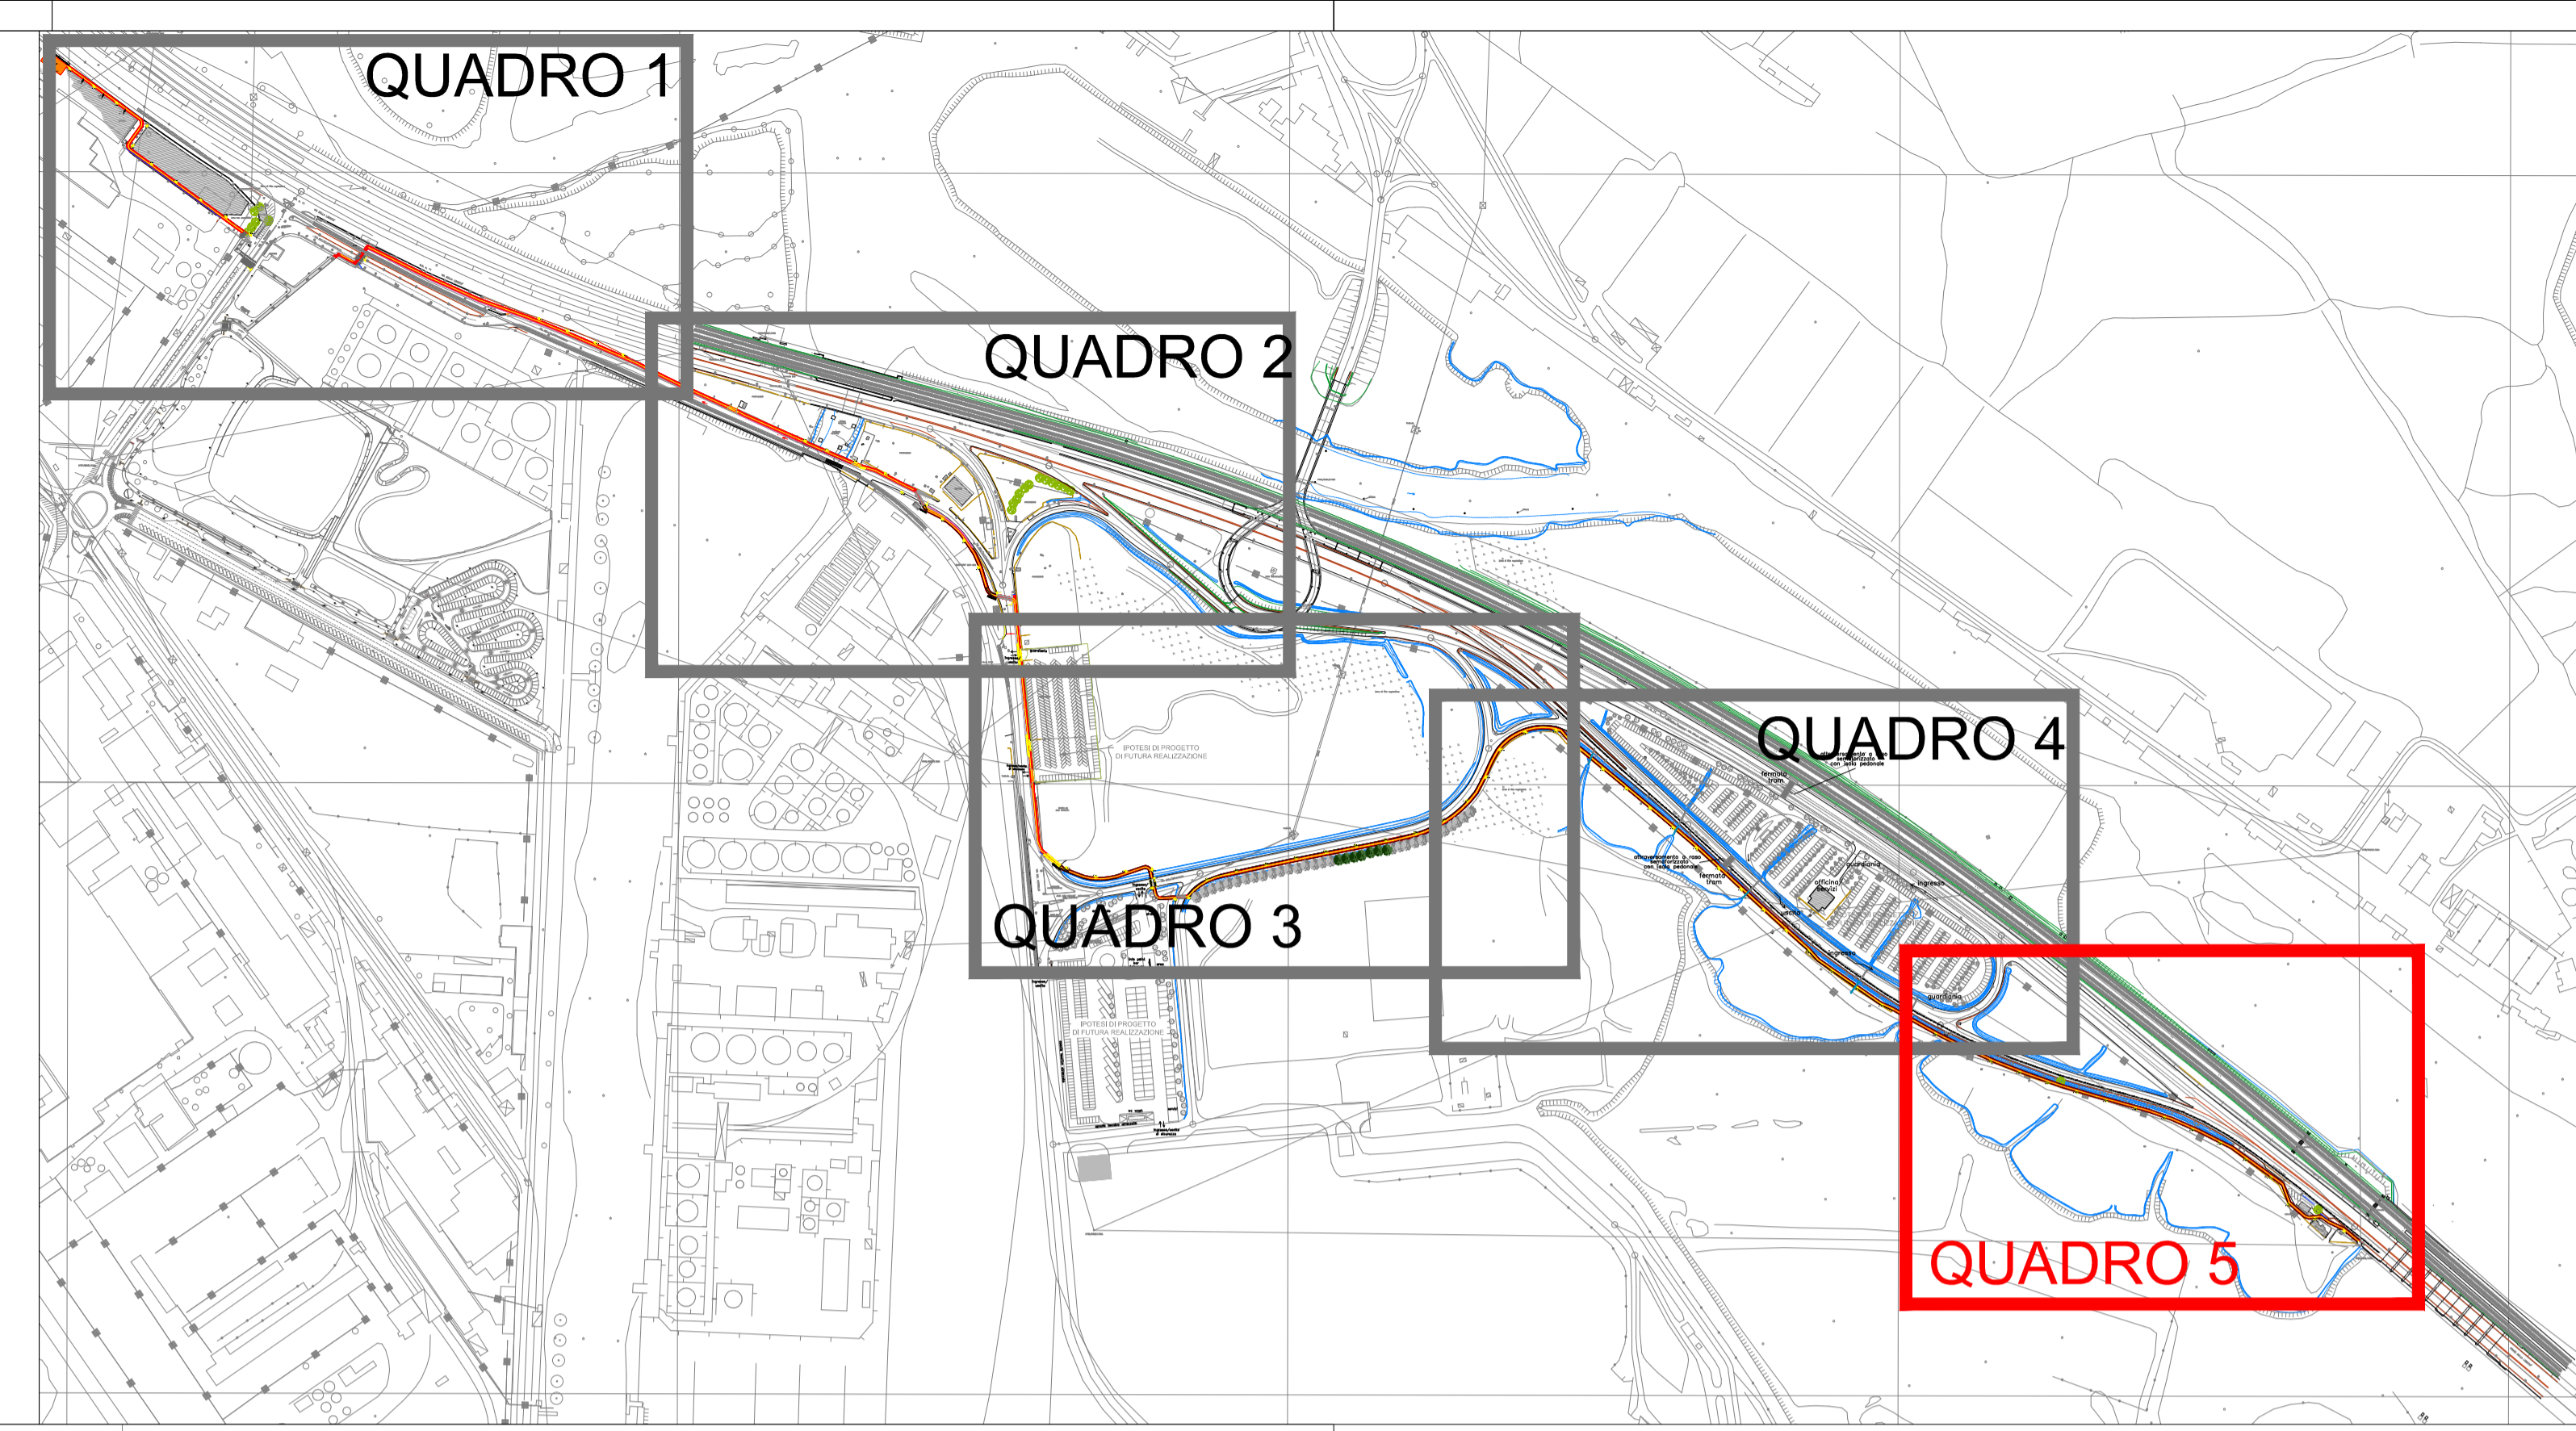

COMUNE di VENEZIA
Provincia di Venezia

CI 13627

PERCORSO CICLABILE DI COLLEGAMENTO
TRA LA TERRAFERMA E LA CITTA' STORICA
"ISOLOTTI LAGUNARI-ZONA PILI"

PROGETTO DEFINITIVO

revisione n.	data revisione	modifiche	approvazione

LA COMMITTENZA:

PORTA DI VENEZIA S.p.A.
Via Colombare, 113 Marghera (VE)



COMUNE DI VENEZIA
Direzione Mobilità e Trasporti
Città di Venezia Viale Ancona 1, 30173, Venezia (VE)

CONTENUTO ELABORATO:

PROGETTO-QUADRO 5

As Built	
Progetto Esecutivo	
Progetto Definitivo	
Progetto Preliminare	

Scala:	Codice commessa:	Rev.	Redatto	Verificato	Approvato
Dati:	BS 0101108		Nome: arch. S. Bragato	Nome: arch. A. Paggi	Nome: Ing. A. Berro
Il progettista:					



Berro & Sartori Ingegneria S.r.l.
Ing. Andrea Berro
Via Roma 120 - 30030 Piave (VE)
Tel. 0426 254461 - Fax 0426 254462
Via Emme 122 - 31015 Convegno (TV)
Tel. 0423 224441 - Fax 0423 189203
e-mail: info@bs-ing.it - P.I. 04084520271

gruppo di lavoro:

Arch. Alessandro Paggi
Arch. Simone Paggi

CODICE:

A13