Vista 1 : Mestre Cialdini - San Giuliano

Vista 2 : San Giuliano - Pili

Vista 3 : Testa di Ponte insulare

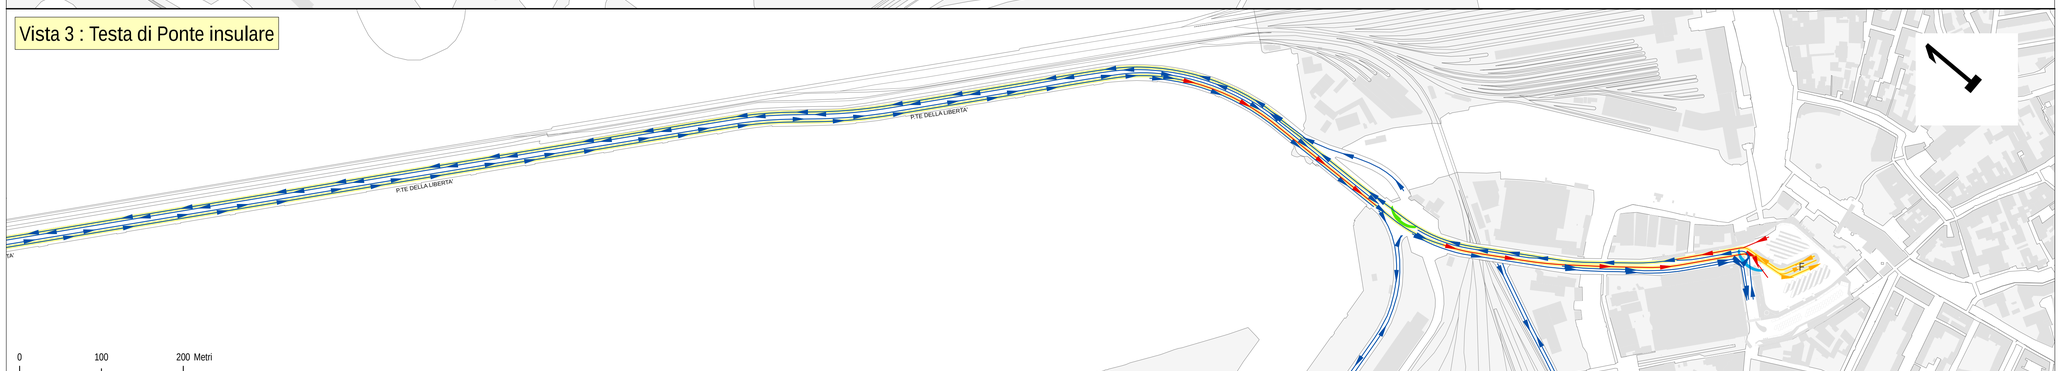

Legenda

- Tracciato Tranvia
- Fermata Tranvia

Sistema di circolazione - corsie:

- Corsia riservata Tram
- Corsia riservata Bus o Tram+Bus
- Corsia riservata autorizzati (ZTL)
- Tutti

Sistema di circolazione - impianti semaforici:

- Esistente - da confermare
- Non esistente - da attivare

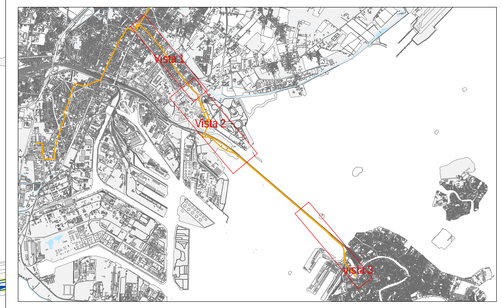

CITTA' DI VENEZIA

COMUNE di VENEZIA
Assessorato Mobilità e Trasporti

AGGIORNAMENTO DEL PIANO GENERALE DEL TRAFFICO URBANO DI MESTRE E MARGHERA

Scala 1:3.000

TAV. 32

SCHEMA DI CIRCOLAZIONE DELLA VIABILITÀ LIMITROFA ALLA TRANVIA
Tratta Mestre Cialdini - Venezia

DIREZIONE MOBILITÀ E TRASPORTI

Direttore: Ing. Franco Fiorin

Staff di lavoro:

Responsabile di Procedimento e coordinamento: Arch. Anastassia Koulou

Progettista: Dott. Matteo Stevanato

Collaboratori: Arch. Caterina Moggian Barban - Ing. Arbena Clara Bonin

Elaborazioni grafiche: Arch. Lucio Rubini

DATA 1ª EMISSIONE	1ª REVISIONE	2ª REVISIONE
20 / 03 / 2014	16 / 05 / 2014	

Allegato alla Deliberazione C.C. n. 265 del 23.05.2014