


- Superfici di Involuppo
- Confini Fogli Catastali
- Confini Comunali
- Confini Aeroportuali
- Area interessata da limitazione

Coordinate ARP 45° 30' 19" N - 012° 21' 07" E
 Codice ICAO 4 E

RWY	TORA [m]	TODA [m]	ASDA [m]	LDA [m]
04L	2780	3140	2780	2686
22R	2780	2980	2780	2780
04R	3300	3520	3300	3300
22L	3300	3520	3300	3300

THR	H soglia [m]	RWY	TIPO DI OPERAZIONI
04L	2,07	04L	strum. non di precisione
22R	1,65	22R	strum. non di precisione
04R	2,10	04R	strum. di precisione CAT III
22L	2,07	22L	strum. non di precisione

SCALA 1:25.000

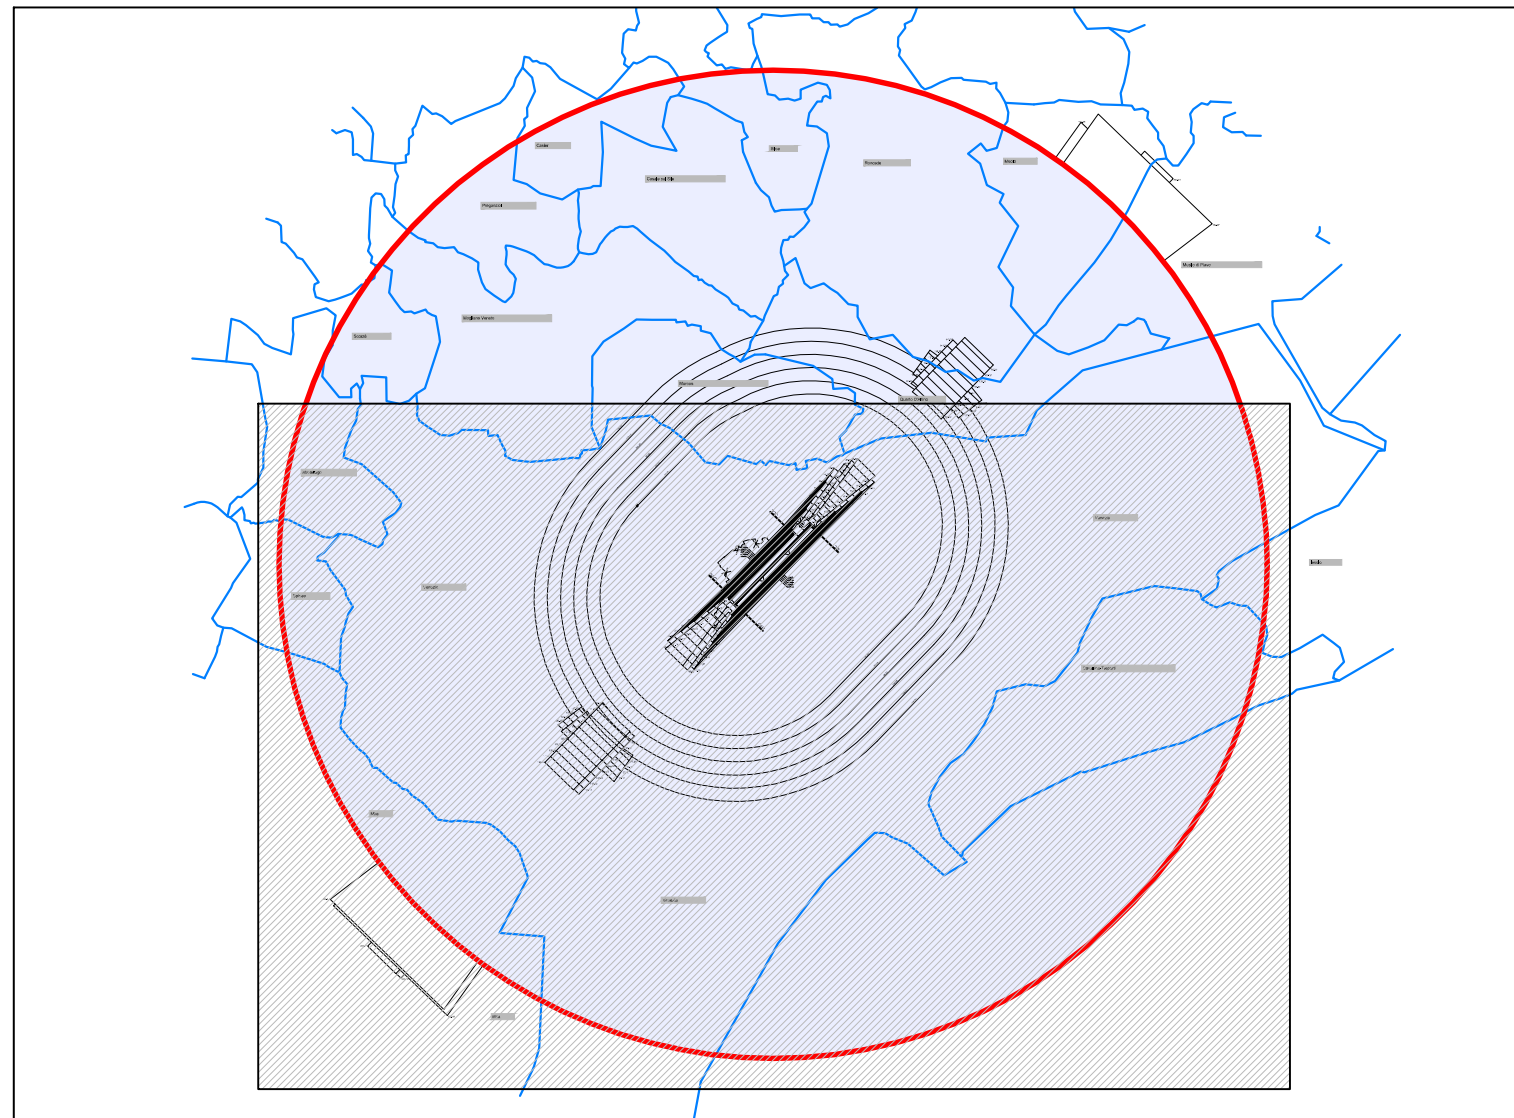

ENTE NAZIONALE PER L'AVIAZIONE CIVILE

AEROPORTO DI VENEZIA "MARCO POLO"

MAPPE DI VINCOLO
 LIMITAZIONI RELATIVE AGLI OSTACOLI ED AI PERICOLI PER LA
 NAVIGAZIONE AEREA (Art. 707 commi 1,2,3,4 Codice della Navigazione)



SAVE SpA - Aeroporto di Venezia Marco Polo
 Viale G. Galilei, 30/1
 30173 Tessera-Venezia (Ve)
 Tel. (+39) 041.2606111
 Fax (+39) 041.2606260
 P.Iva IT.02193960271

Progettista incaricato
 ONE WORKS Arch. G. De Carli

Post Holder della Progettazione
 Ing. Franco Dal Pos

PLANIMETRIA CATASTALE CON
 INDICAZIONE DEI PERICOLI ALLA
 NAVIGAZIONE AEREA 2/2:
 • Discariche;
 • Altre fonti attrattive di fauna selvatica.

TAV. N° PC 01-a-1.2
 SCALA 1: 25000

Data di redazione: novembre 2011_rev. 00

DECRETO DI APPROVAZIONE
 DEFINITIVA
 n°006/CIA del 19/10/2012

IL DIRETTORE CENTRALE
 INFRASTRUTTURE AEROPORTI
 Ing. ALESSANDRO CARDI

