

- Superfici di Inviluppo
- Contorni Fogli Catastali
- Contorni Comunali
- Contorni Aerportuali

Area interessata da limitazione


Area soggetta a specifica valutazione ENAC

Coordinate ARP 45° 30' 19" N - 012° 21' 07" E
Codice ICAO 4 E

RWY	TORA (ft)	TODA (ft)	ASDA (ft)	LDA (ft)
04L	2780	3140	2780	2686
22R	2780	2980	2780	2780
04R	3300	3520	3300	3300
22L	3300	3520	3300	3300

THR	H scollia (ft)	RWY	TPO DI OPERAZIONI
04L	2.07	04L	strum. non di precisione
22R	1.65	22R	strum. non di precisione
04R	2.10	04R	strum. di precisione CAT III
22L	2.07	22L	strum. non di precisione

SCALA 1:25.000

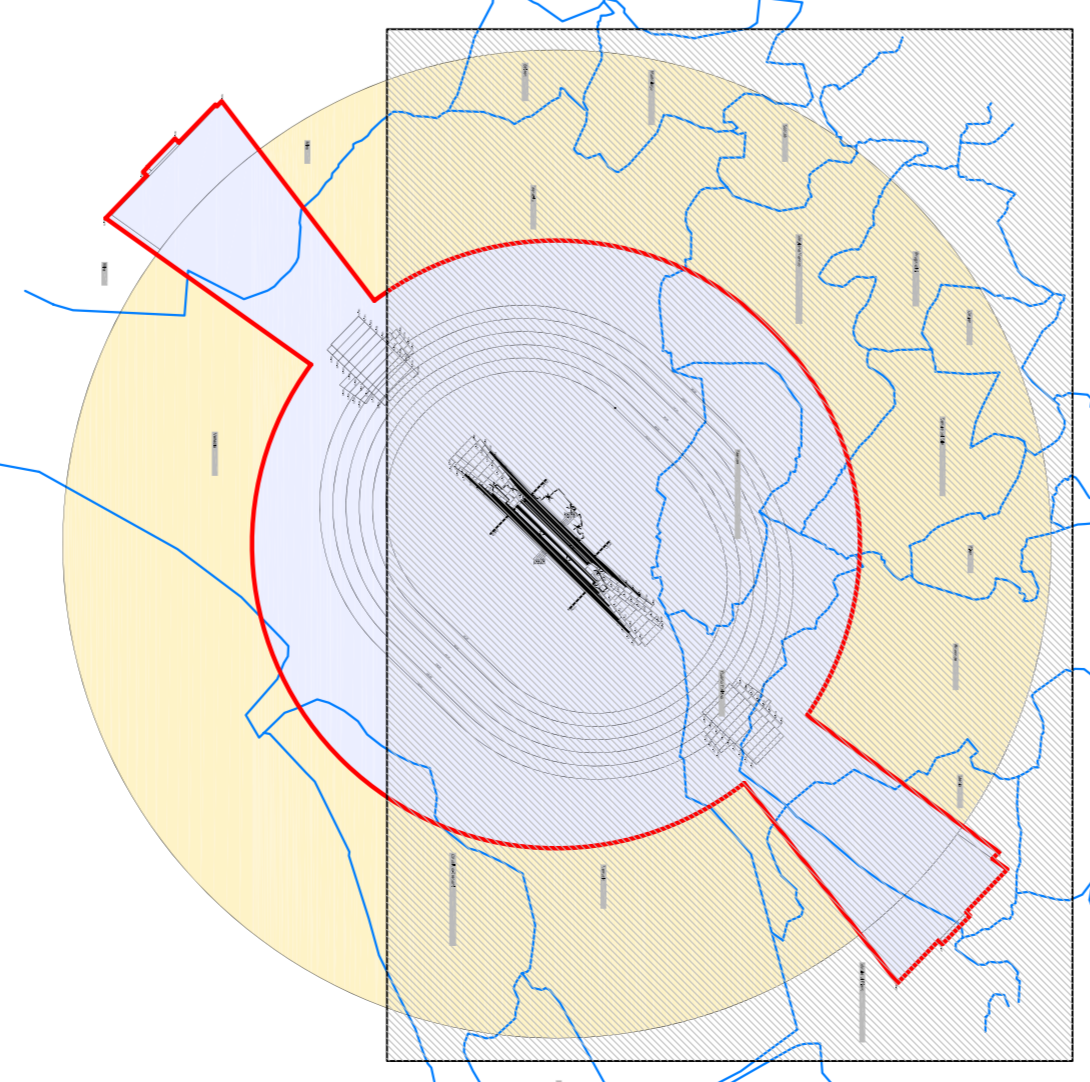

ENTE NAZIONALE PER L'AVIAZIONE CIVILE

AEROPORTO DI VENEZIA "MARCO POLO"

MAPPE DI VINCOLO
LIMITAZIONI RELATIVE AGLI OSTACOLI ED AI PERICOLI PER LA
NAVIGAZIONE AEREA (Art. 707 comma 1,2,3,4 Codice della Navigazione)

SAVE SpA - Aeroporto di Venezia Marco Polo
Viale G. Galilei, 30/1
30173 Tessera-Venezia (VE)
Tel. (+39) 041 2685111
Fax (+39) 041 2685250
F.hab. (L.16) 153592/71

Progettista incaricato
ONE WORKS Arch. G. De Carli

Post Holder della Progettazione
Ing. Franco Dal Pos


PLANIOMETRIA CATASTALE CON
INDICAZIONE DEI PERICOLI ALLA
NAVIGAZIONE AEREA 1:2
Impianti Edili

TAV. N° PC-01-c-1.1
SCALA 1:25000

Data di redazione: Novembre 2011, rev. 00

APPROVAZIONE ENAC
DISPOSITIVO APPROVATIVO
n° 012/OP/AV del 6/12/2011

DIREZIONE OPERATIVA
LI DIRETTORE
Ing. Franco Conite

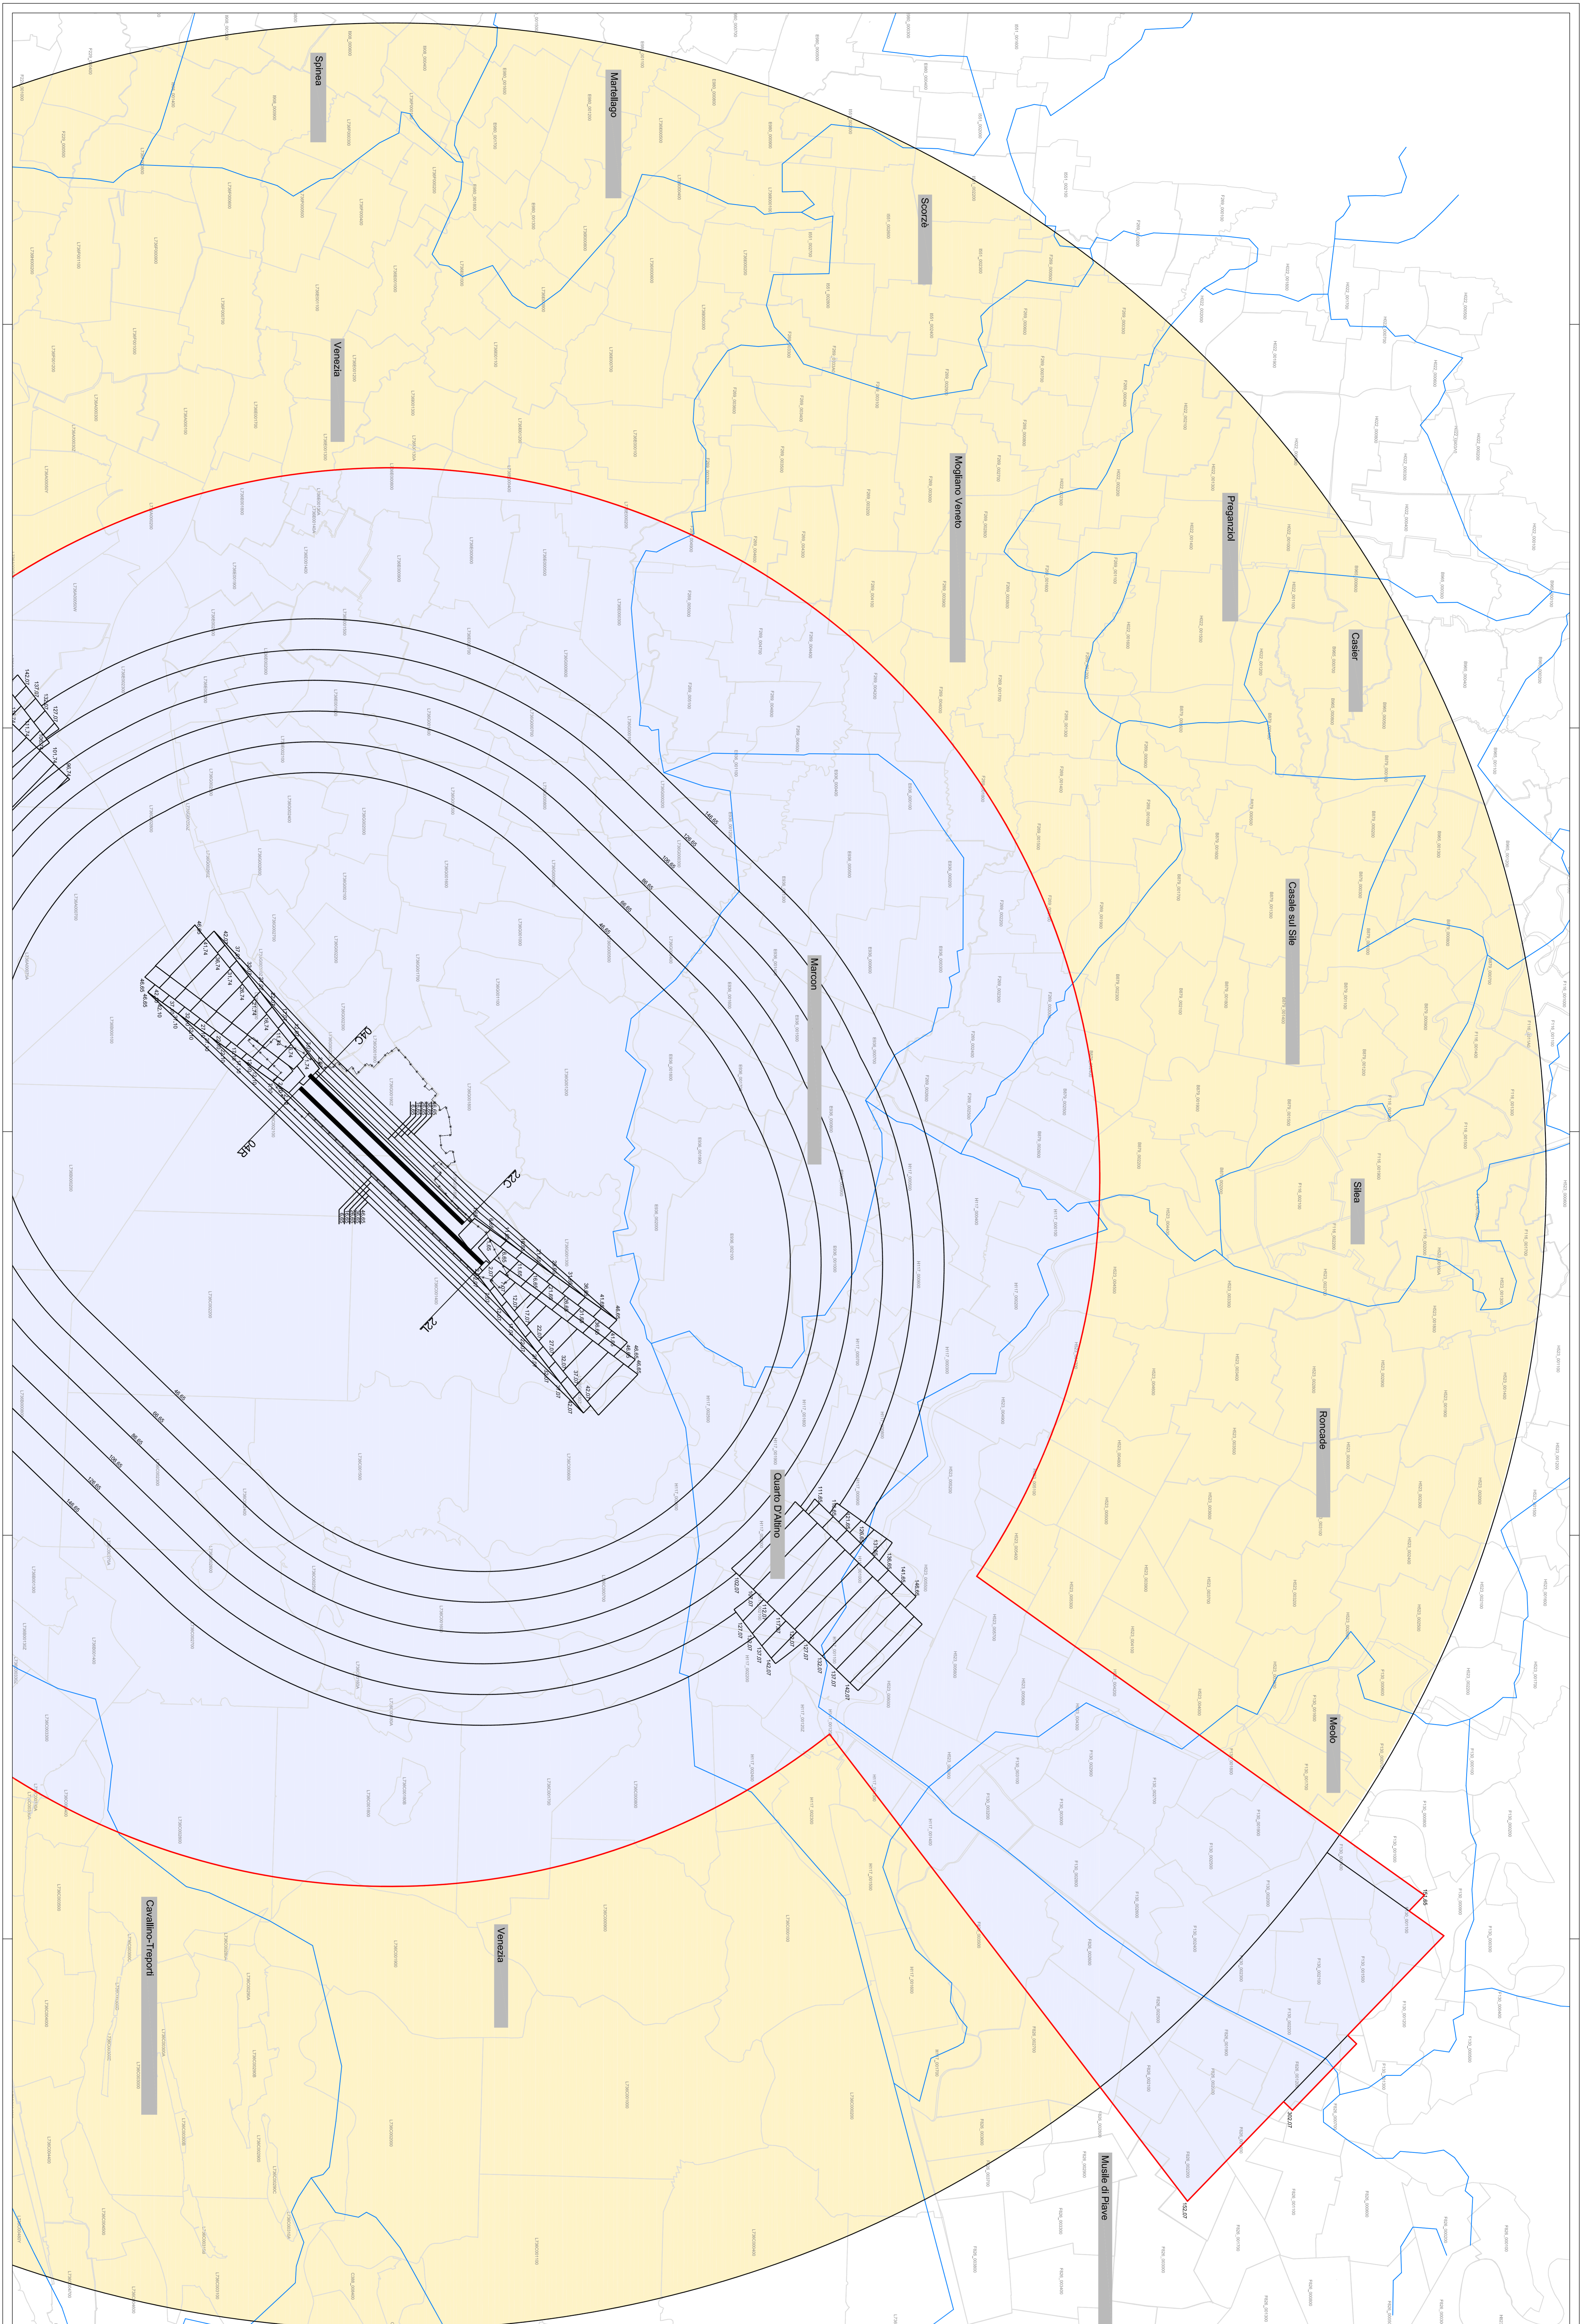

Salsola

Martellago

Scorzà

Mogliano Veneto

Preganziol

Casier

Castello sul Sile

Silea

Roncade

Molo

Quattro D'Albero

Marcon

Cavallino-Treponti

