




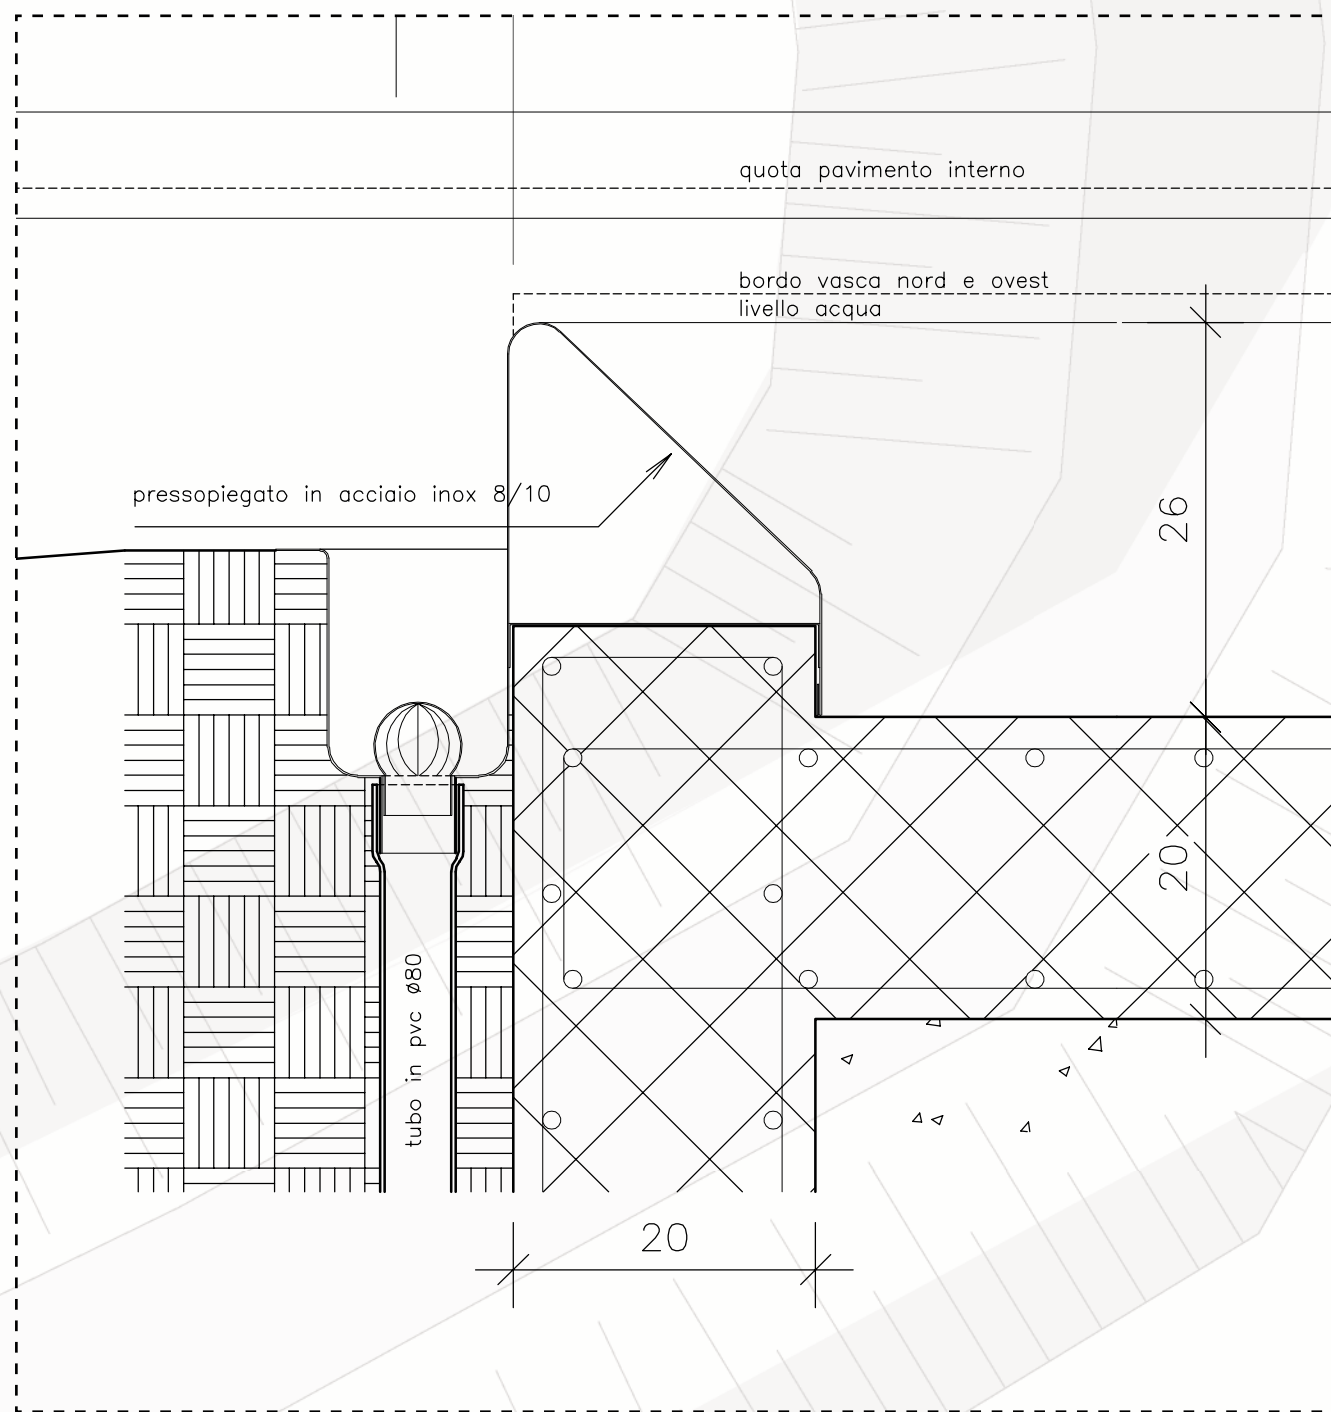


SEZIONE BB' SCALA 1:5

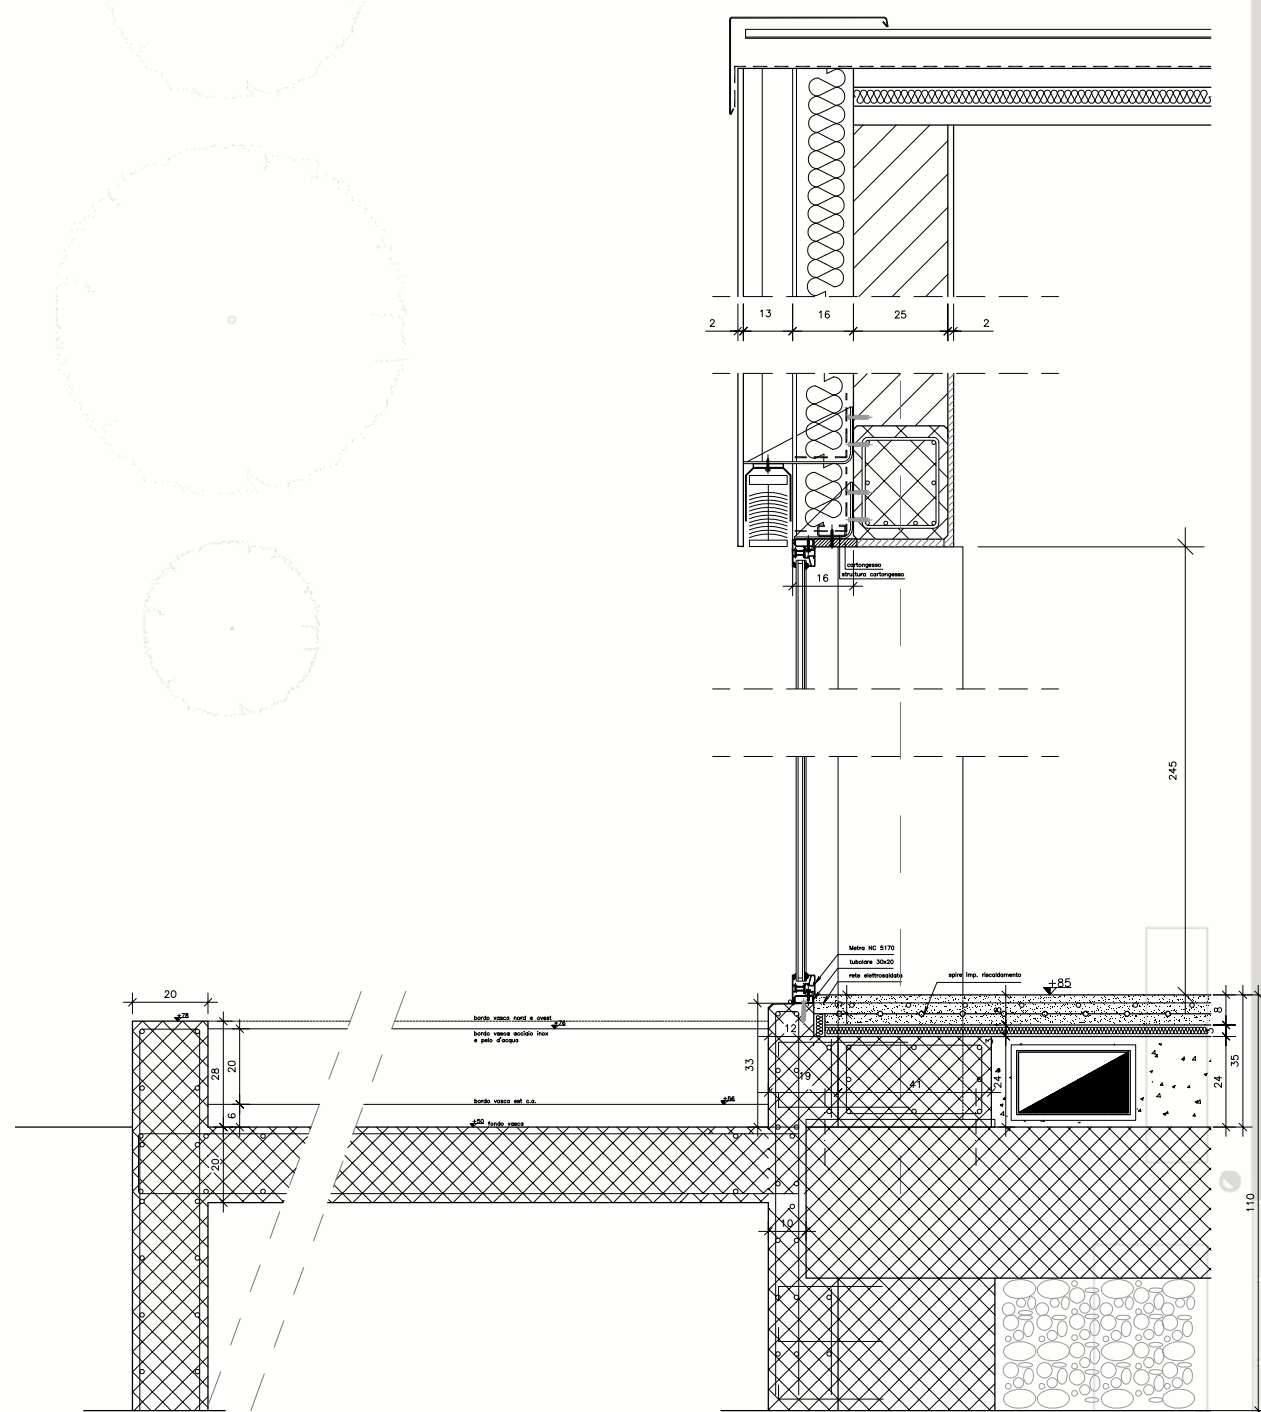


SEZIONE CC' SCALA 1:20

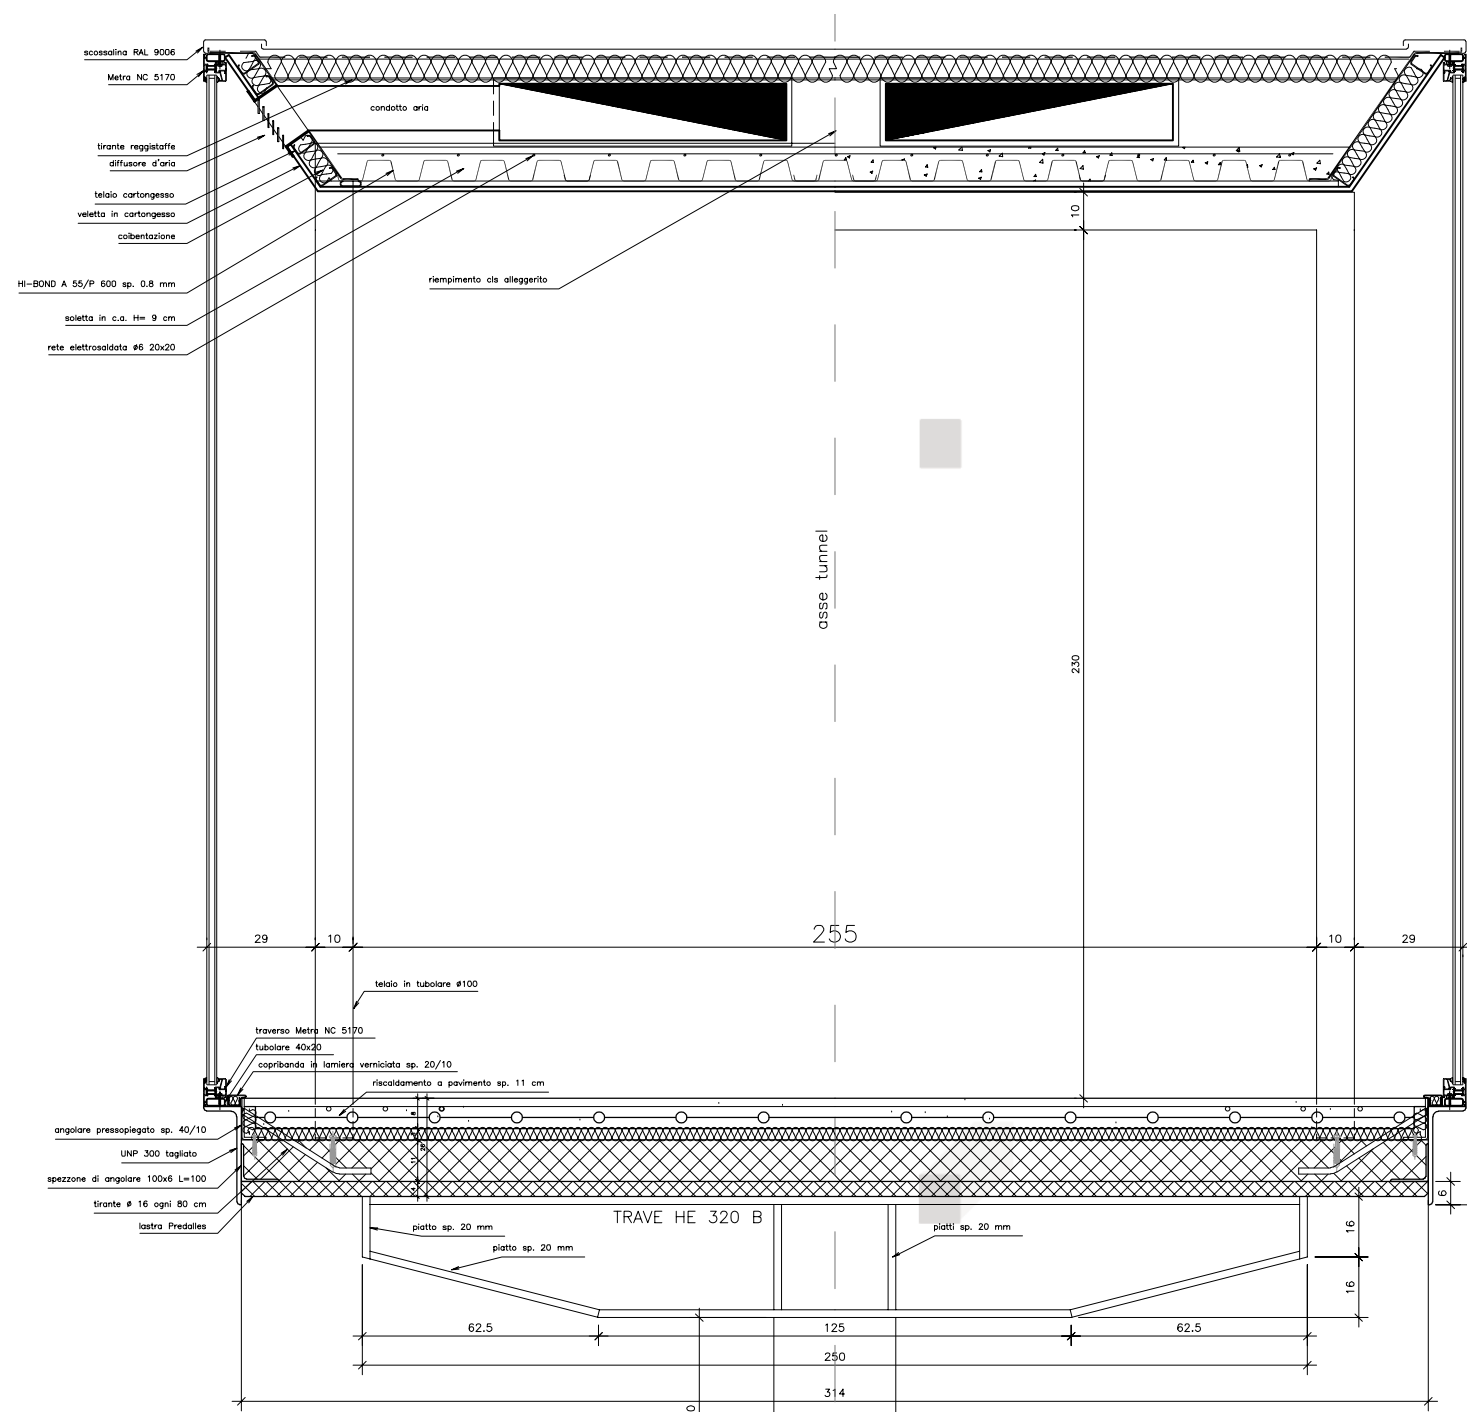

SEZIONE DD' SCALA 1:20

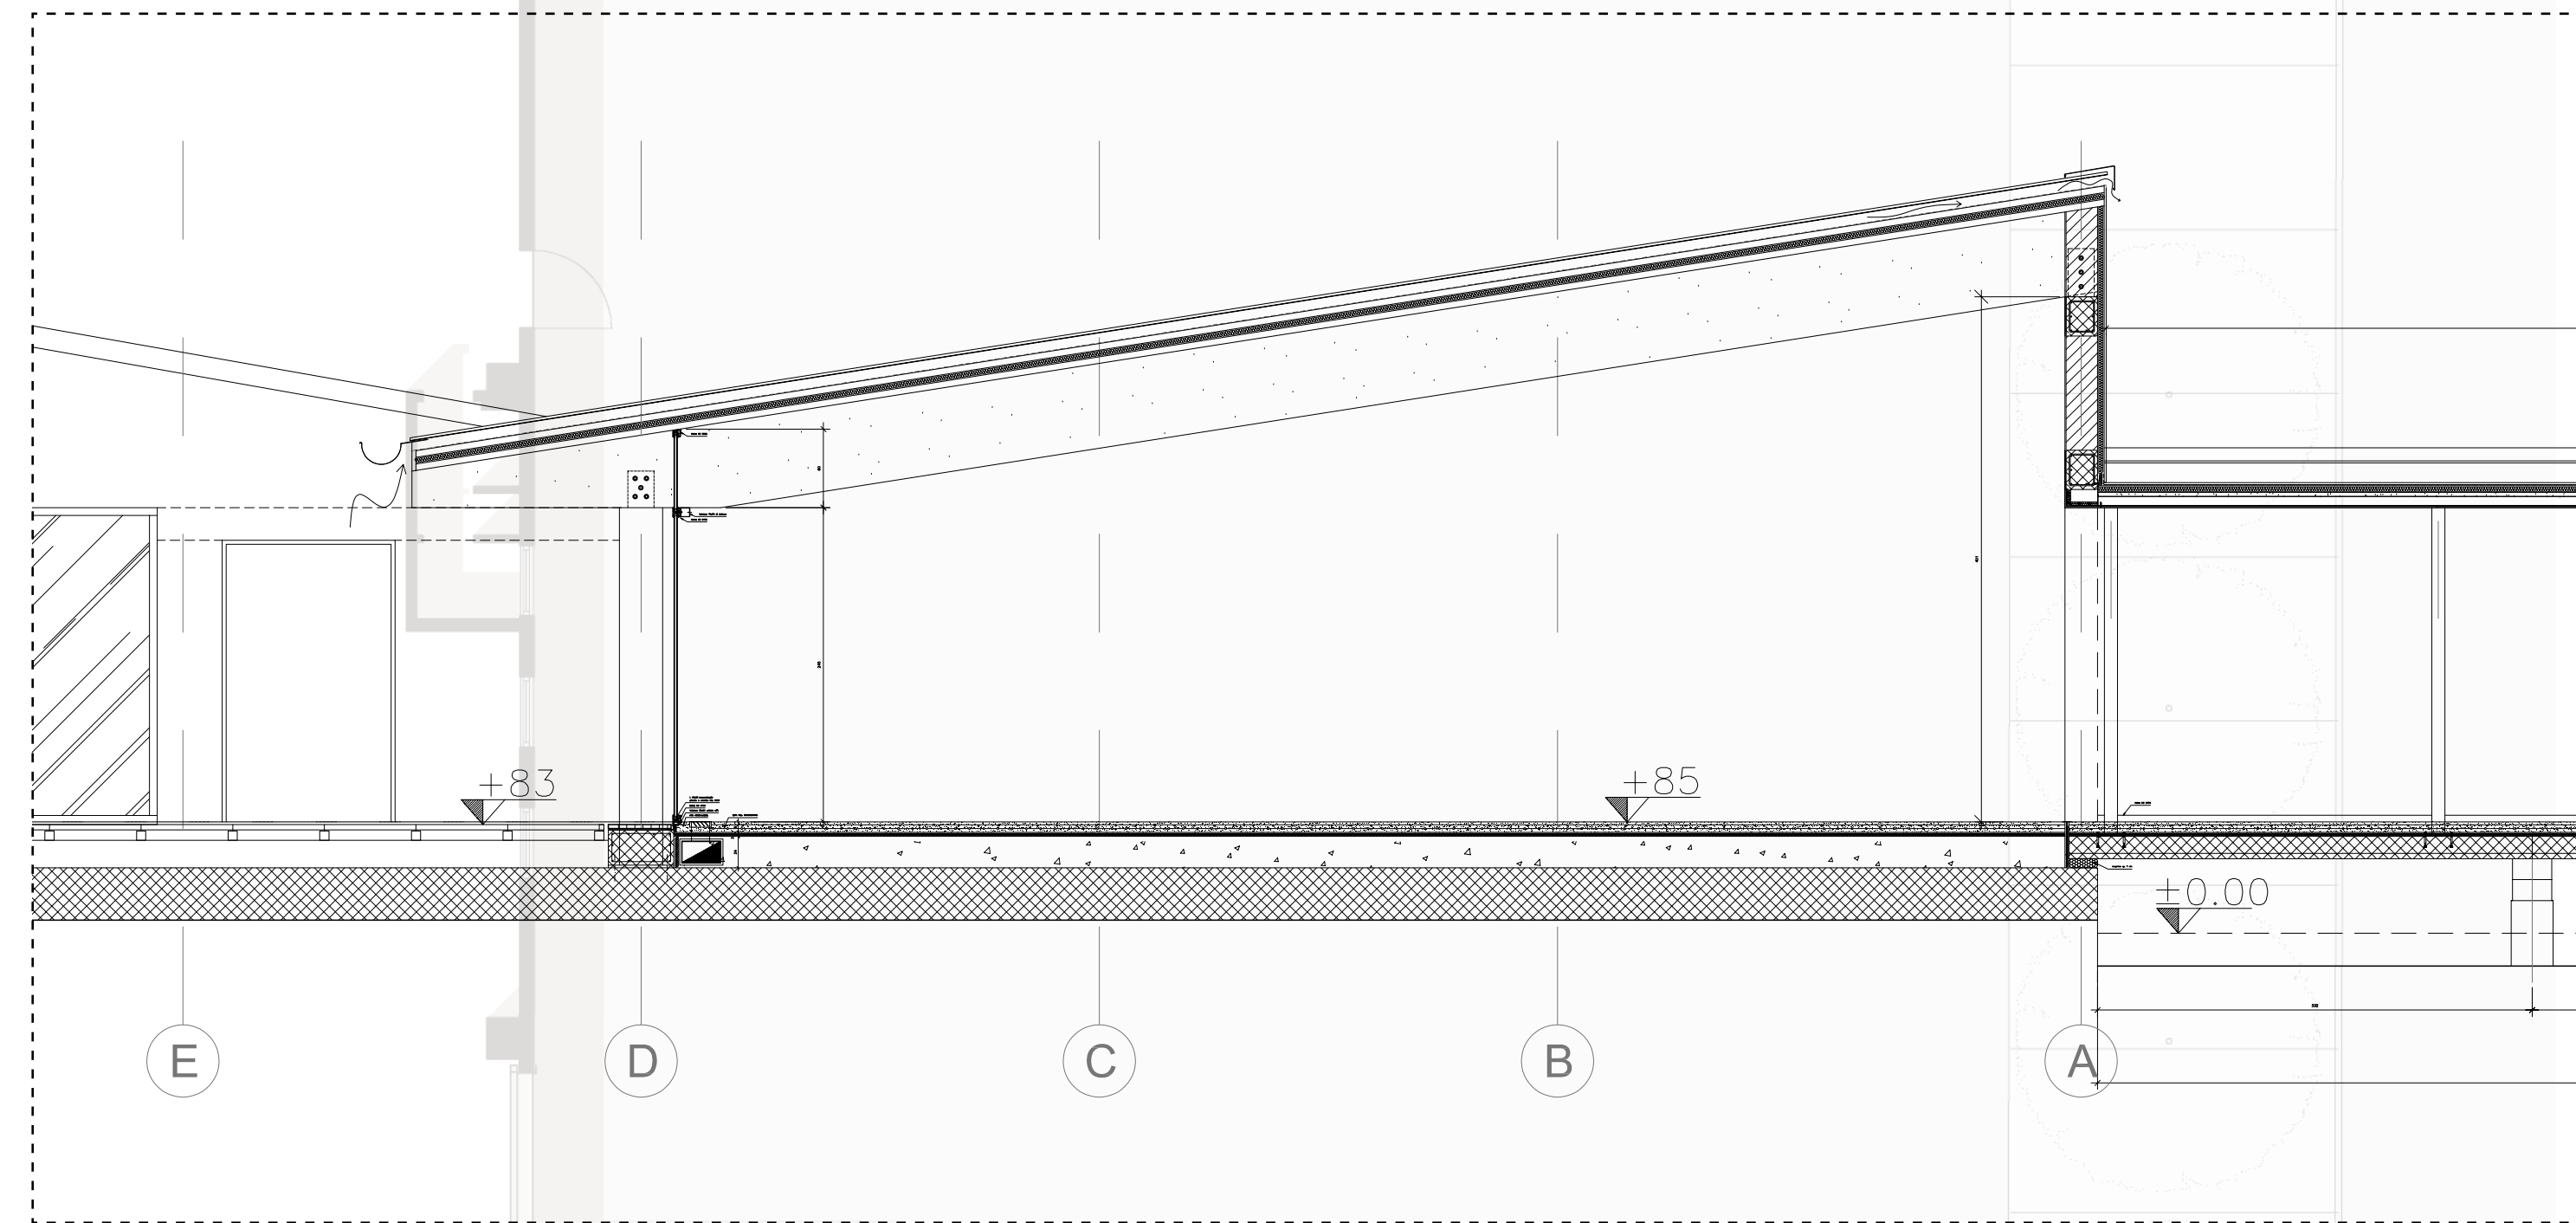

SEZIONE AA' - PARTICOLARE E SCALA 1:50

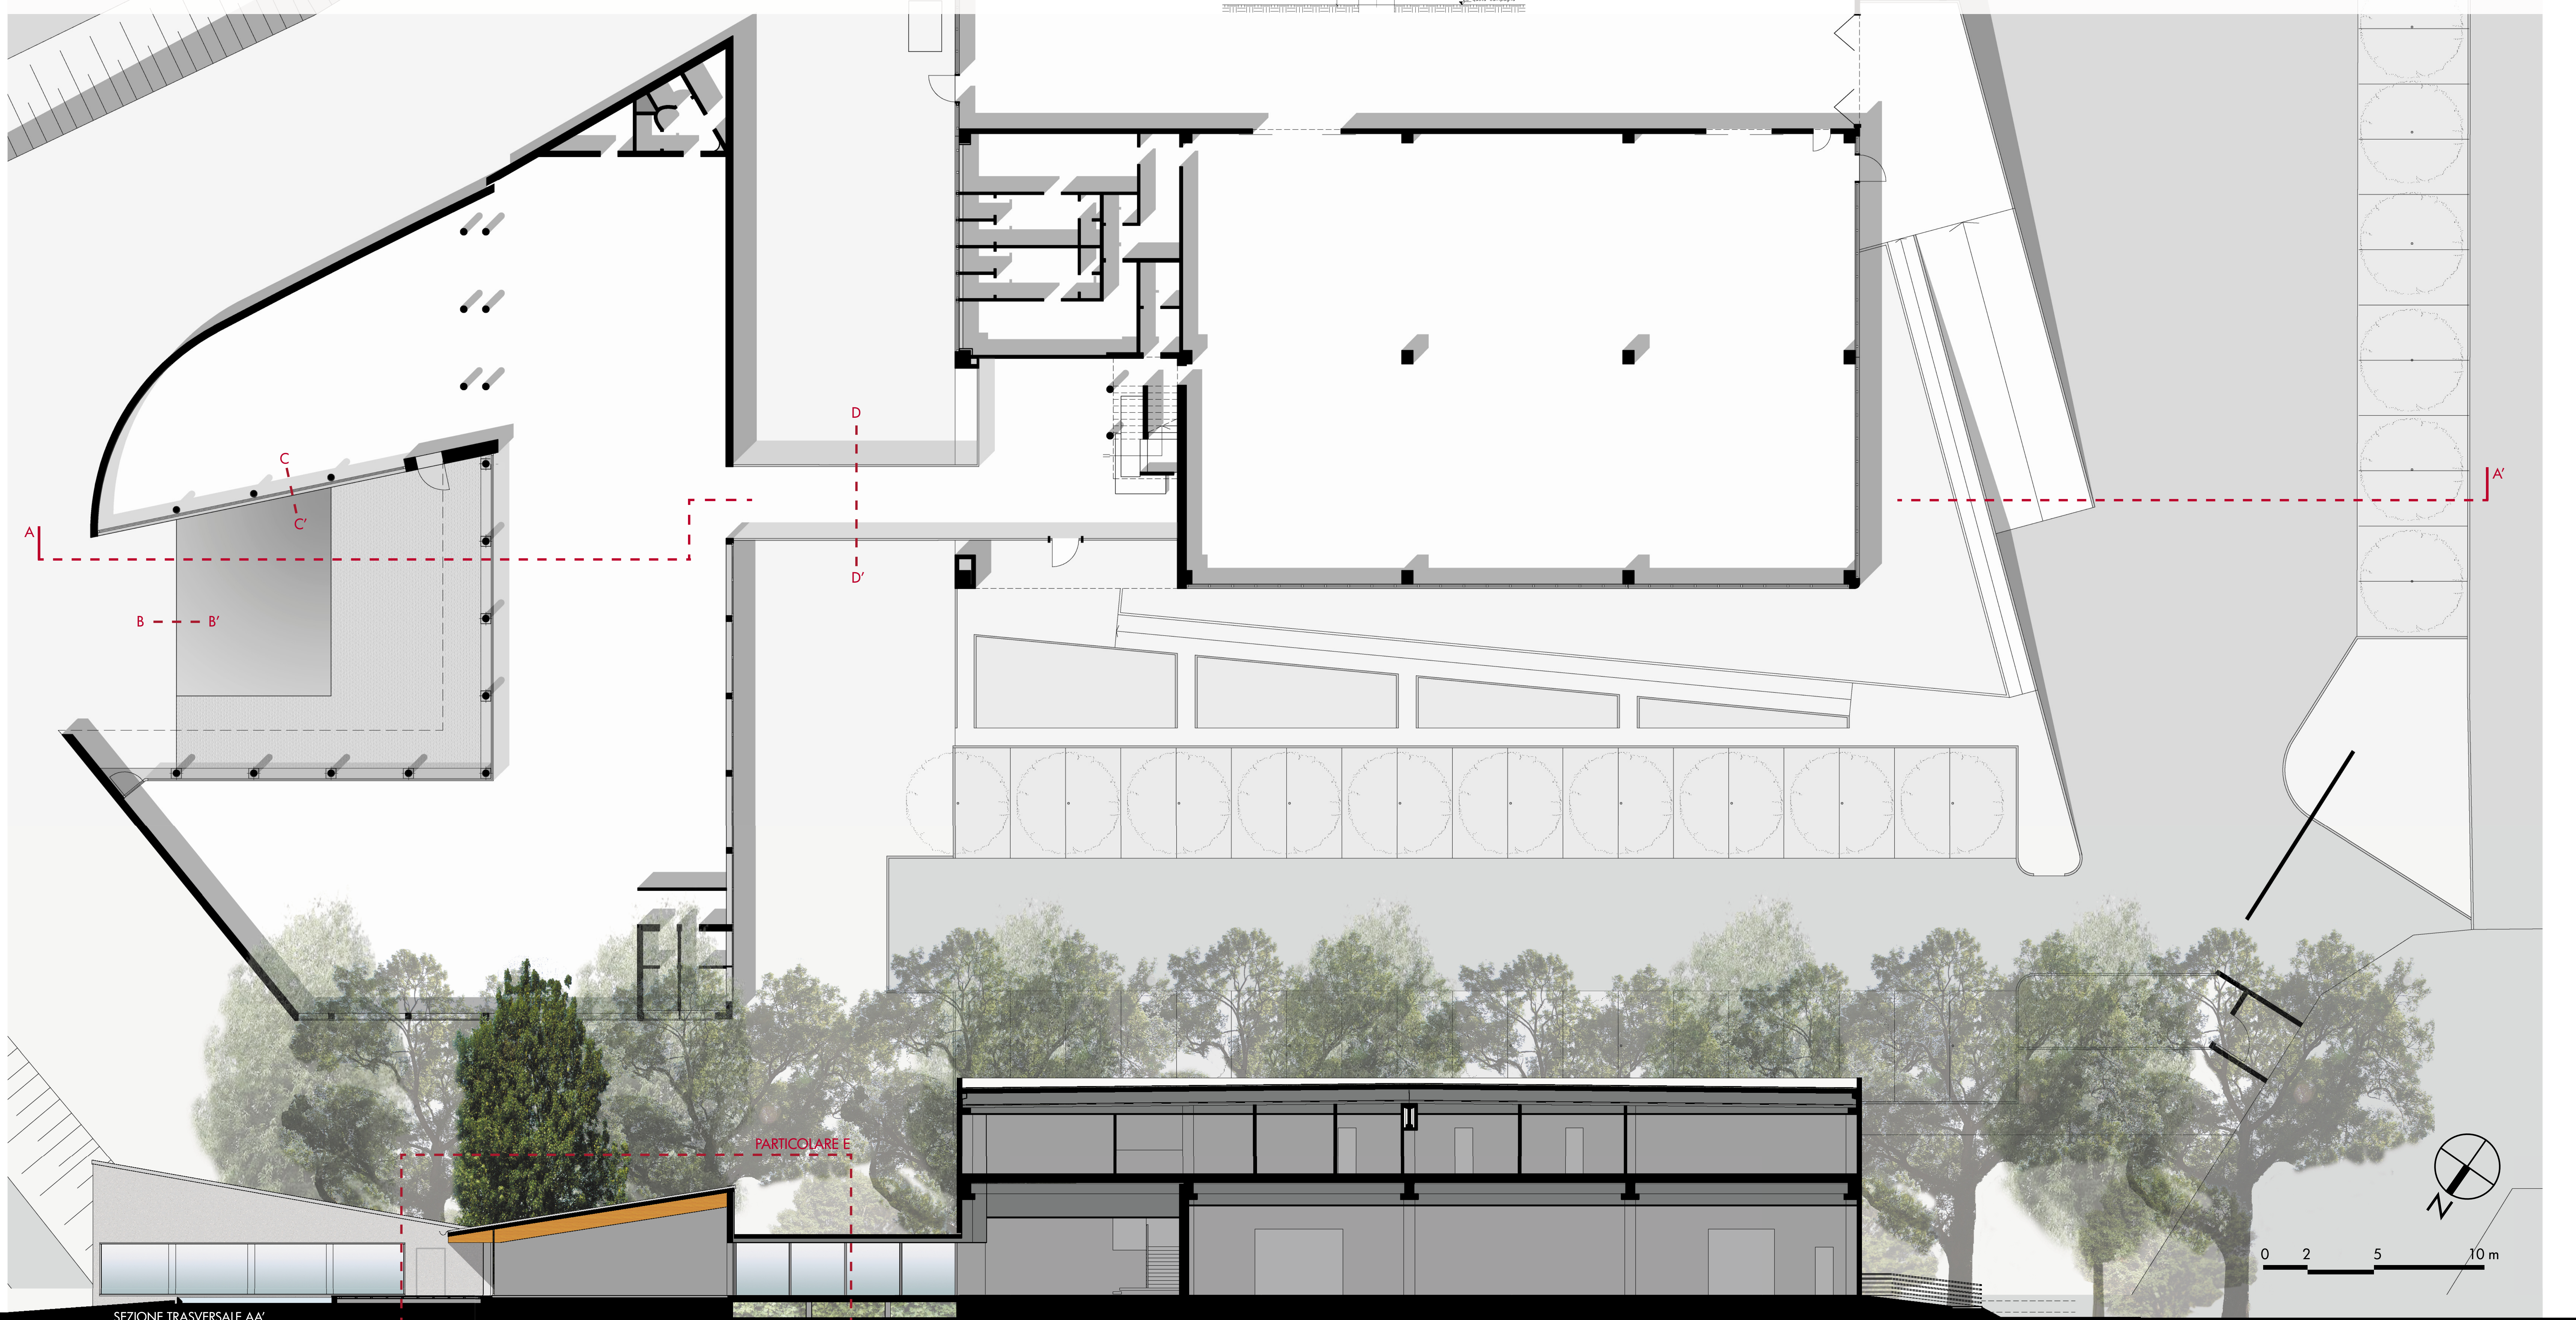

SEZIONE TRASVERSALE AA'