




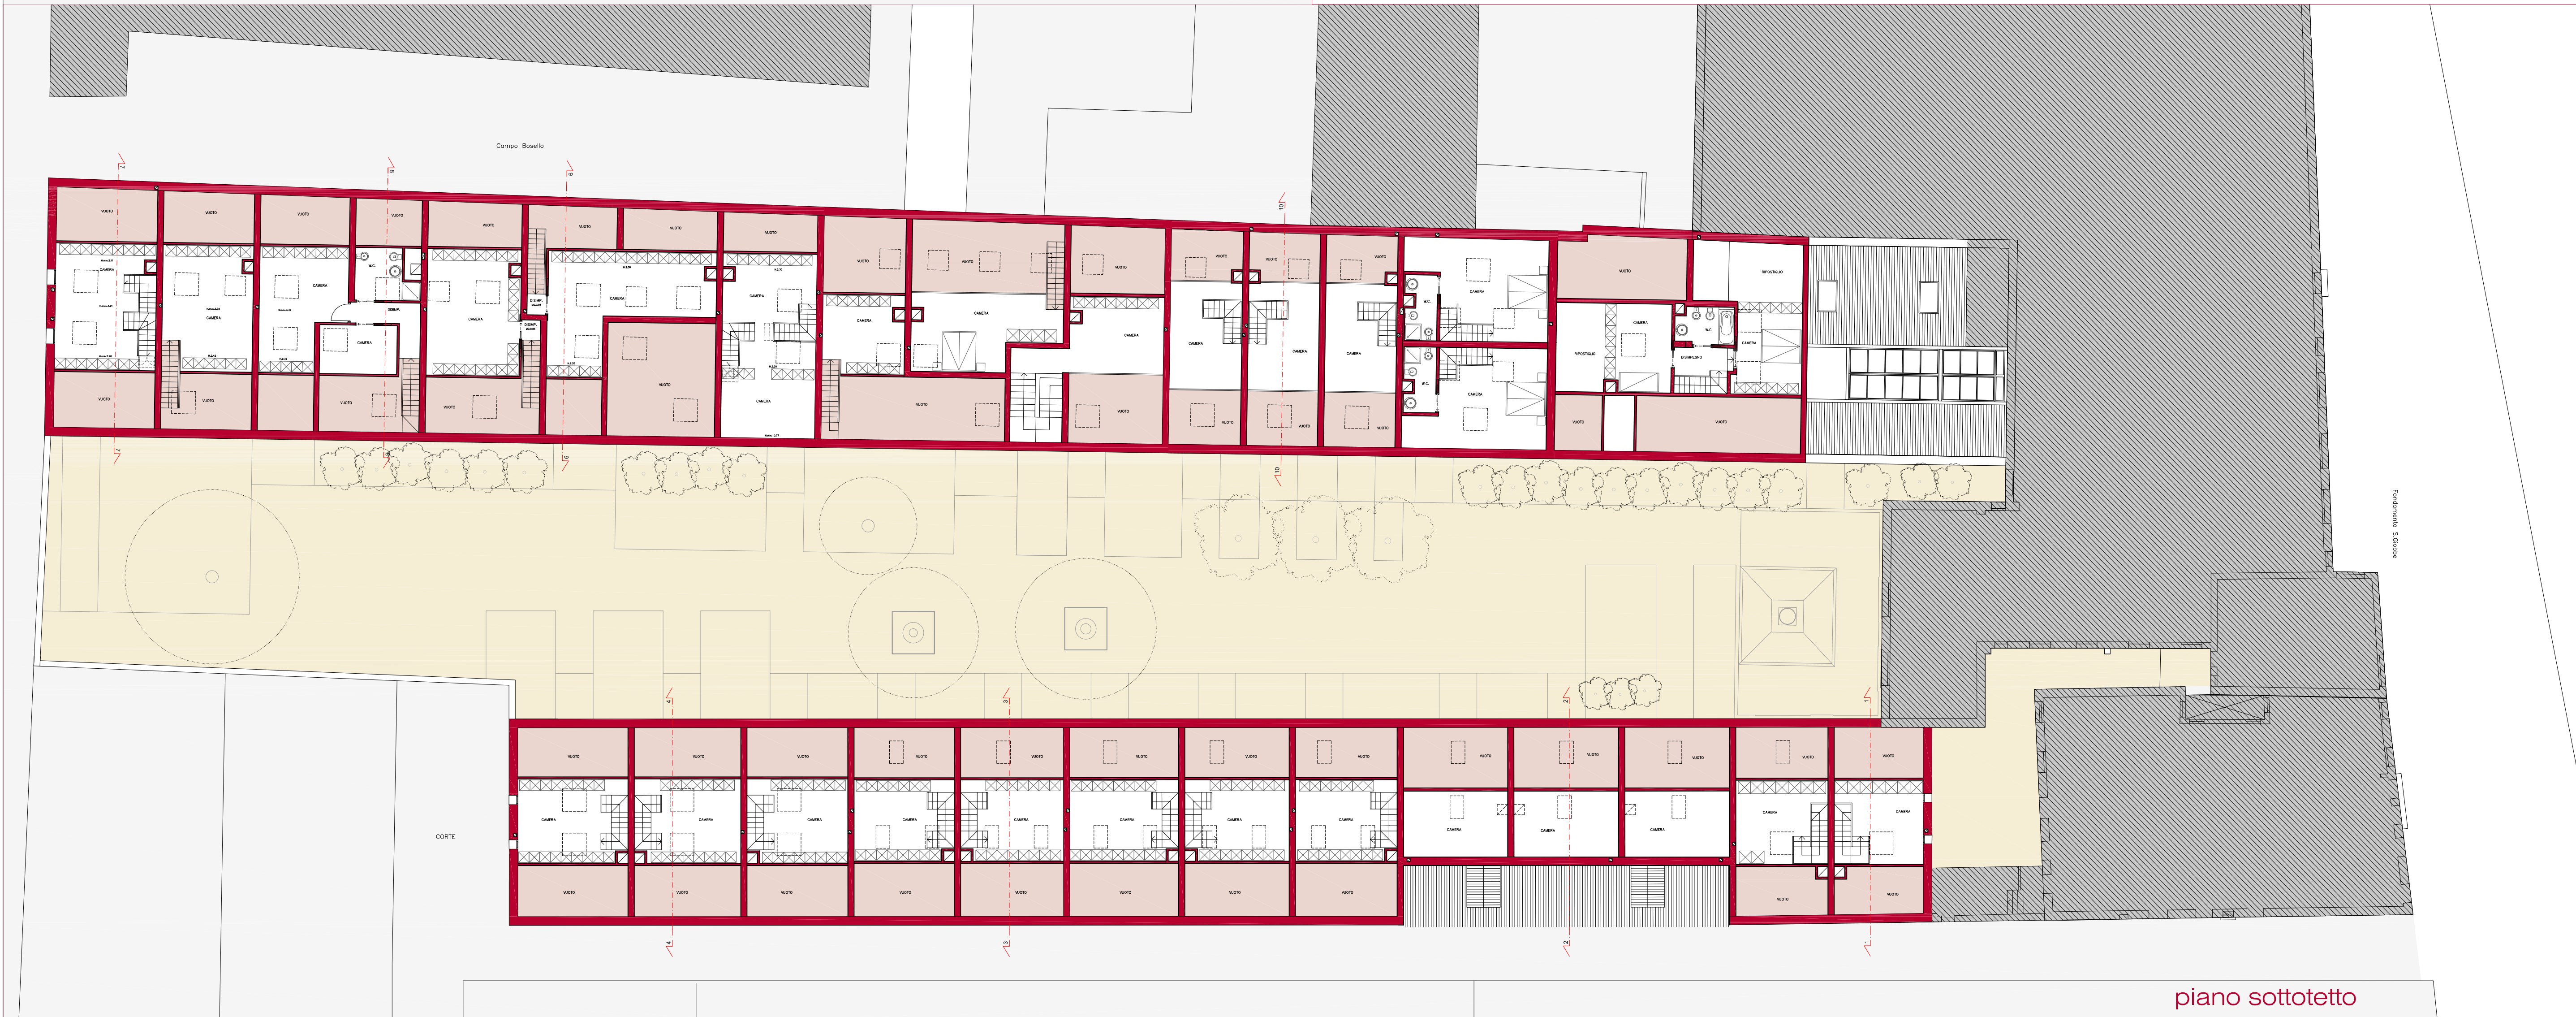

piano sottotetto

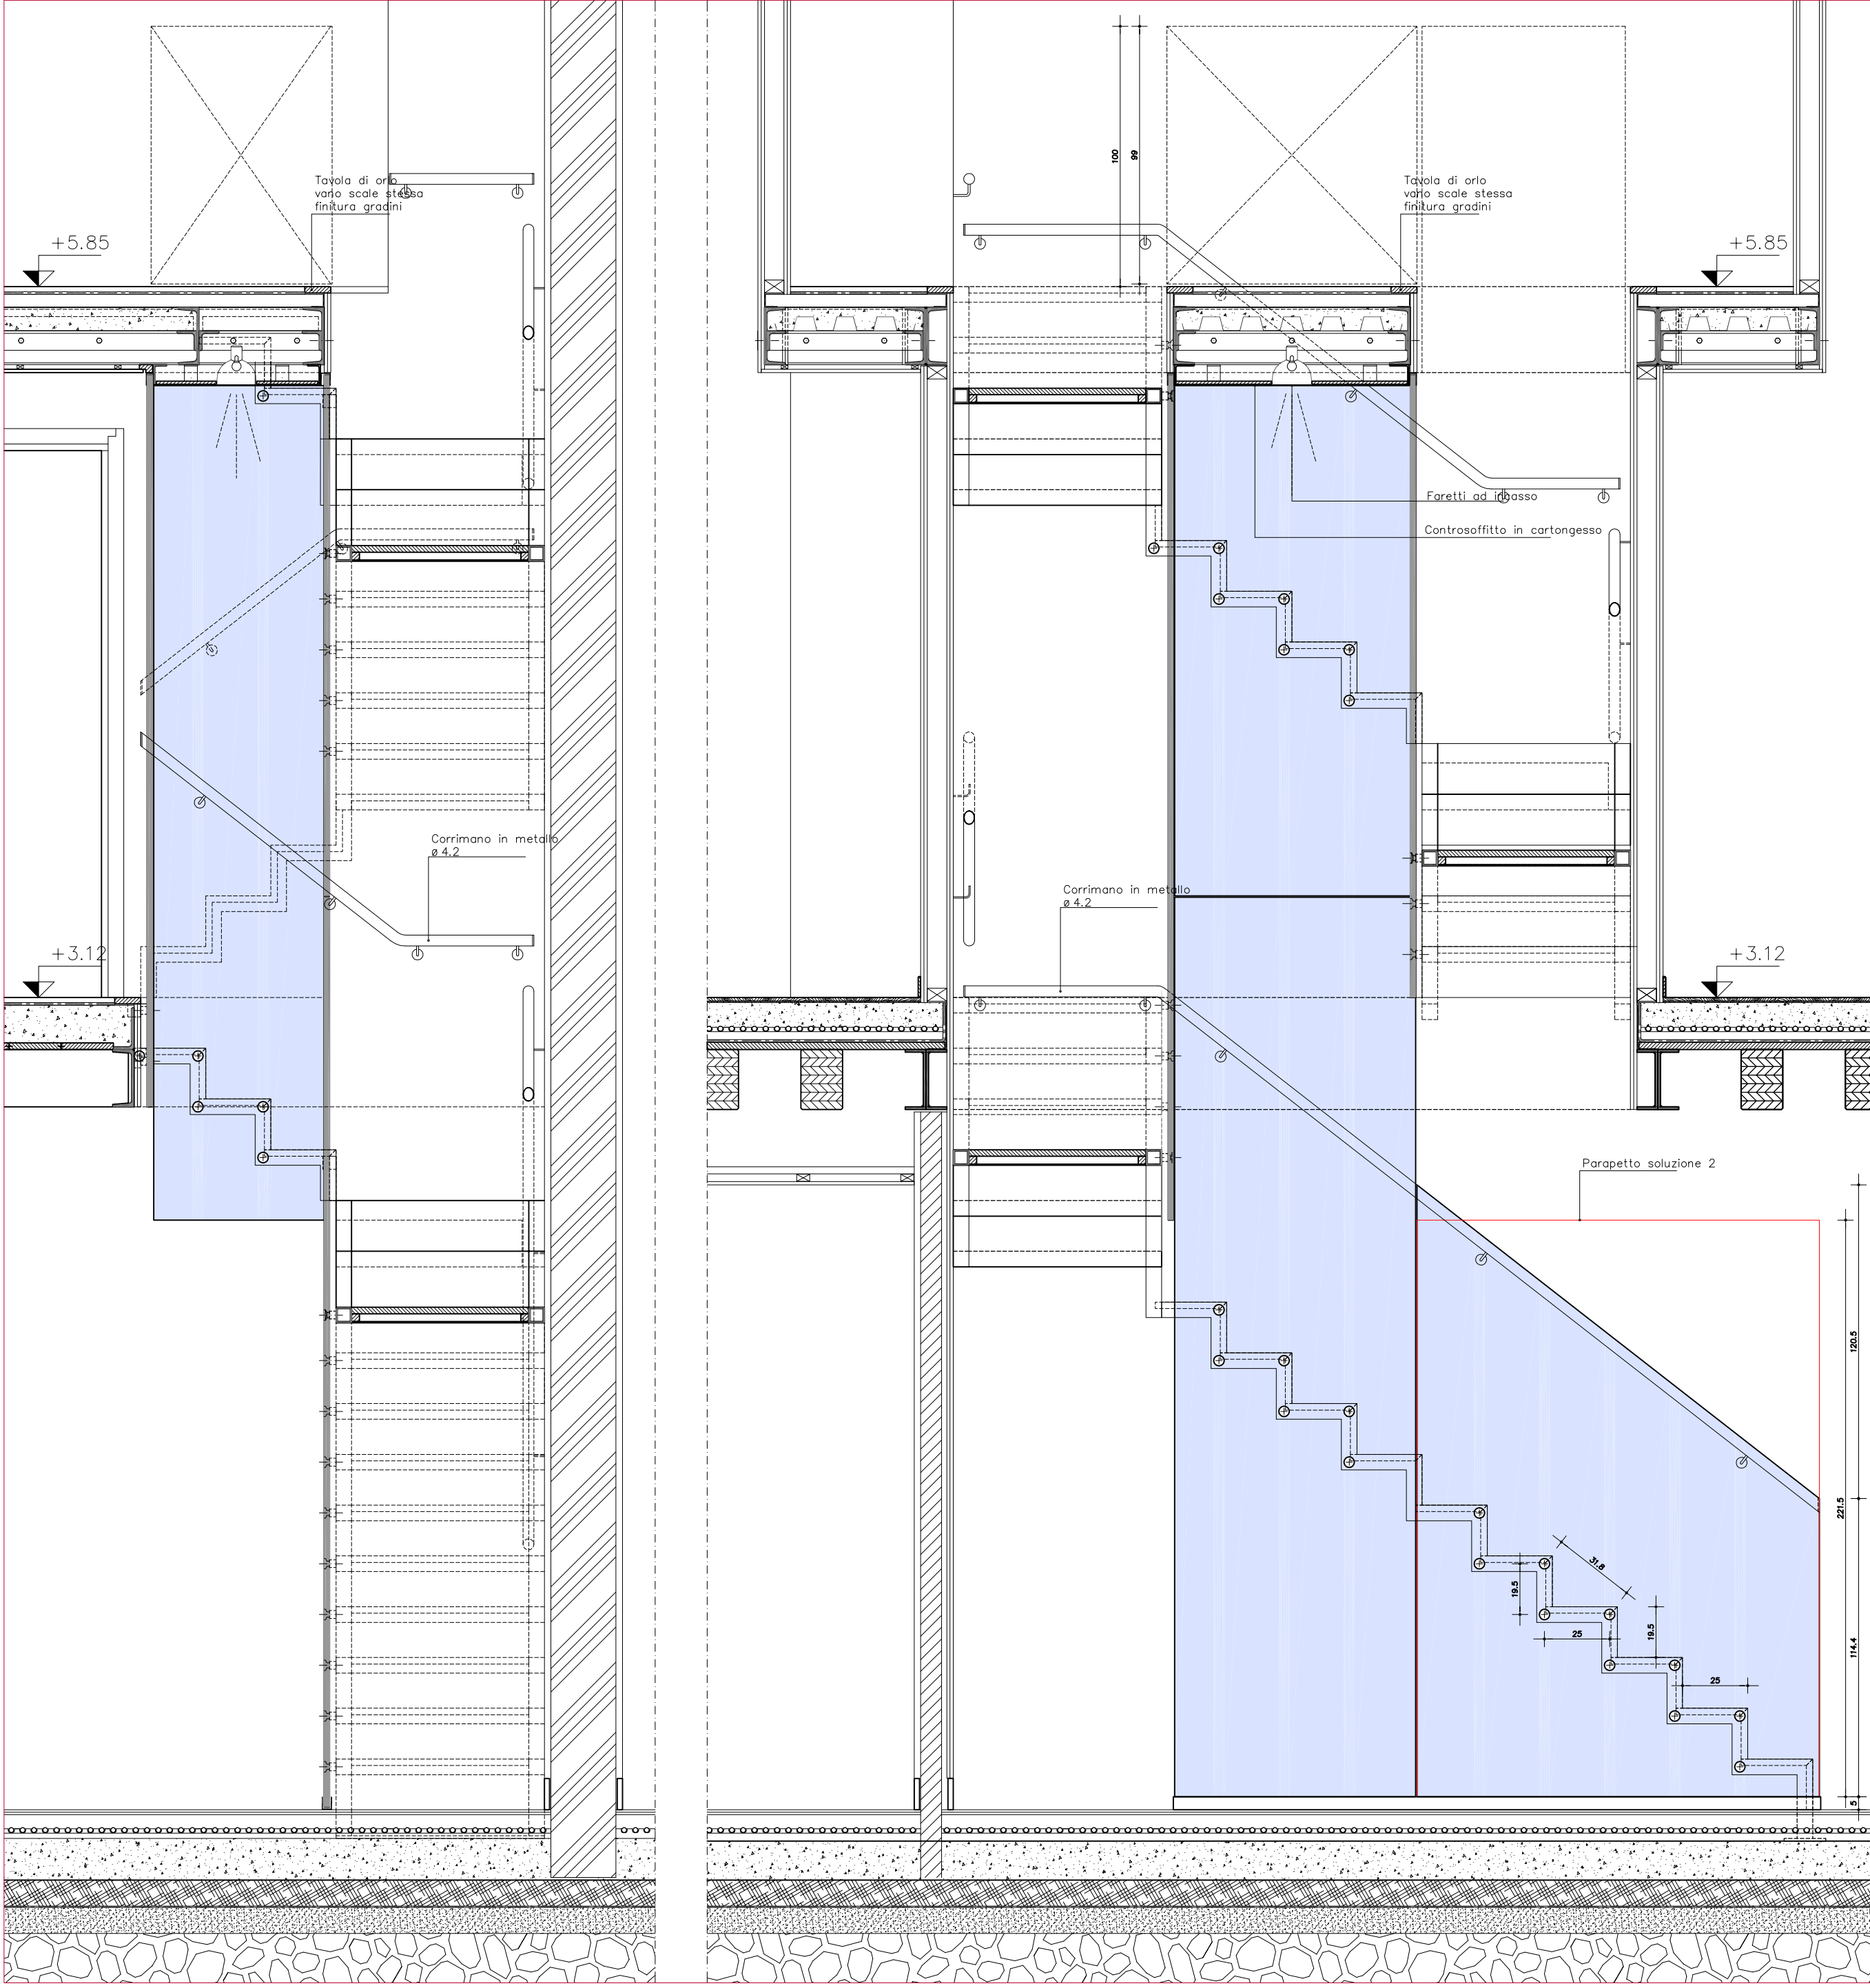

dettaglio dell'altana

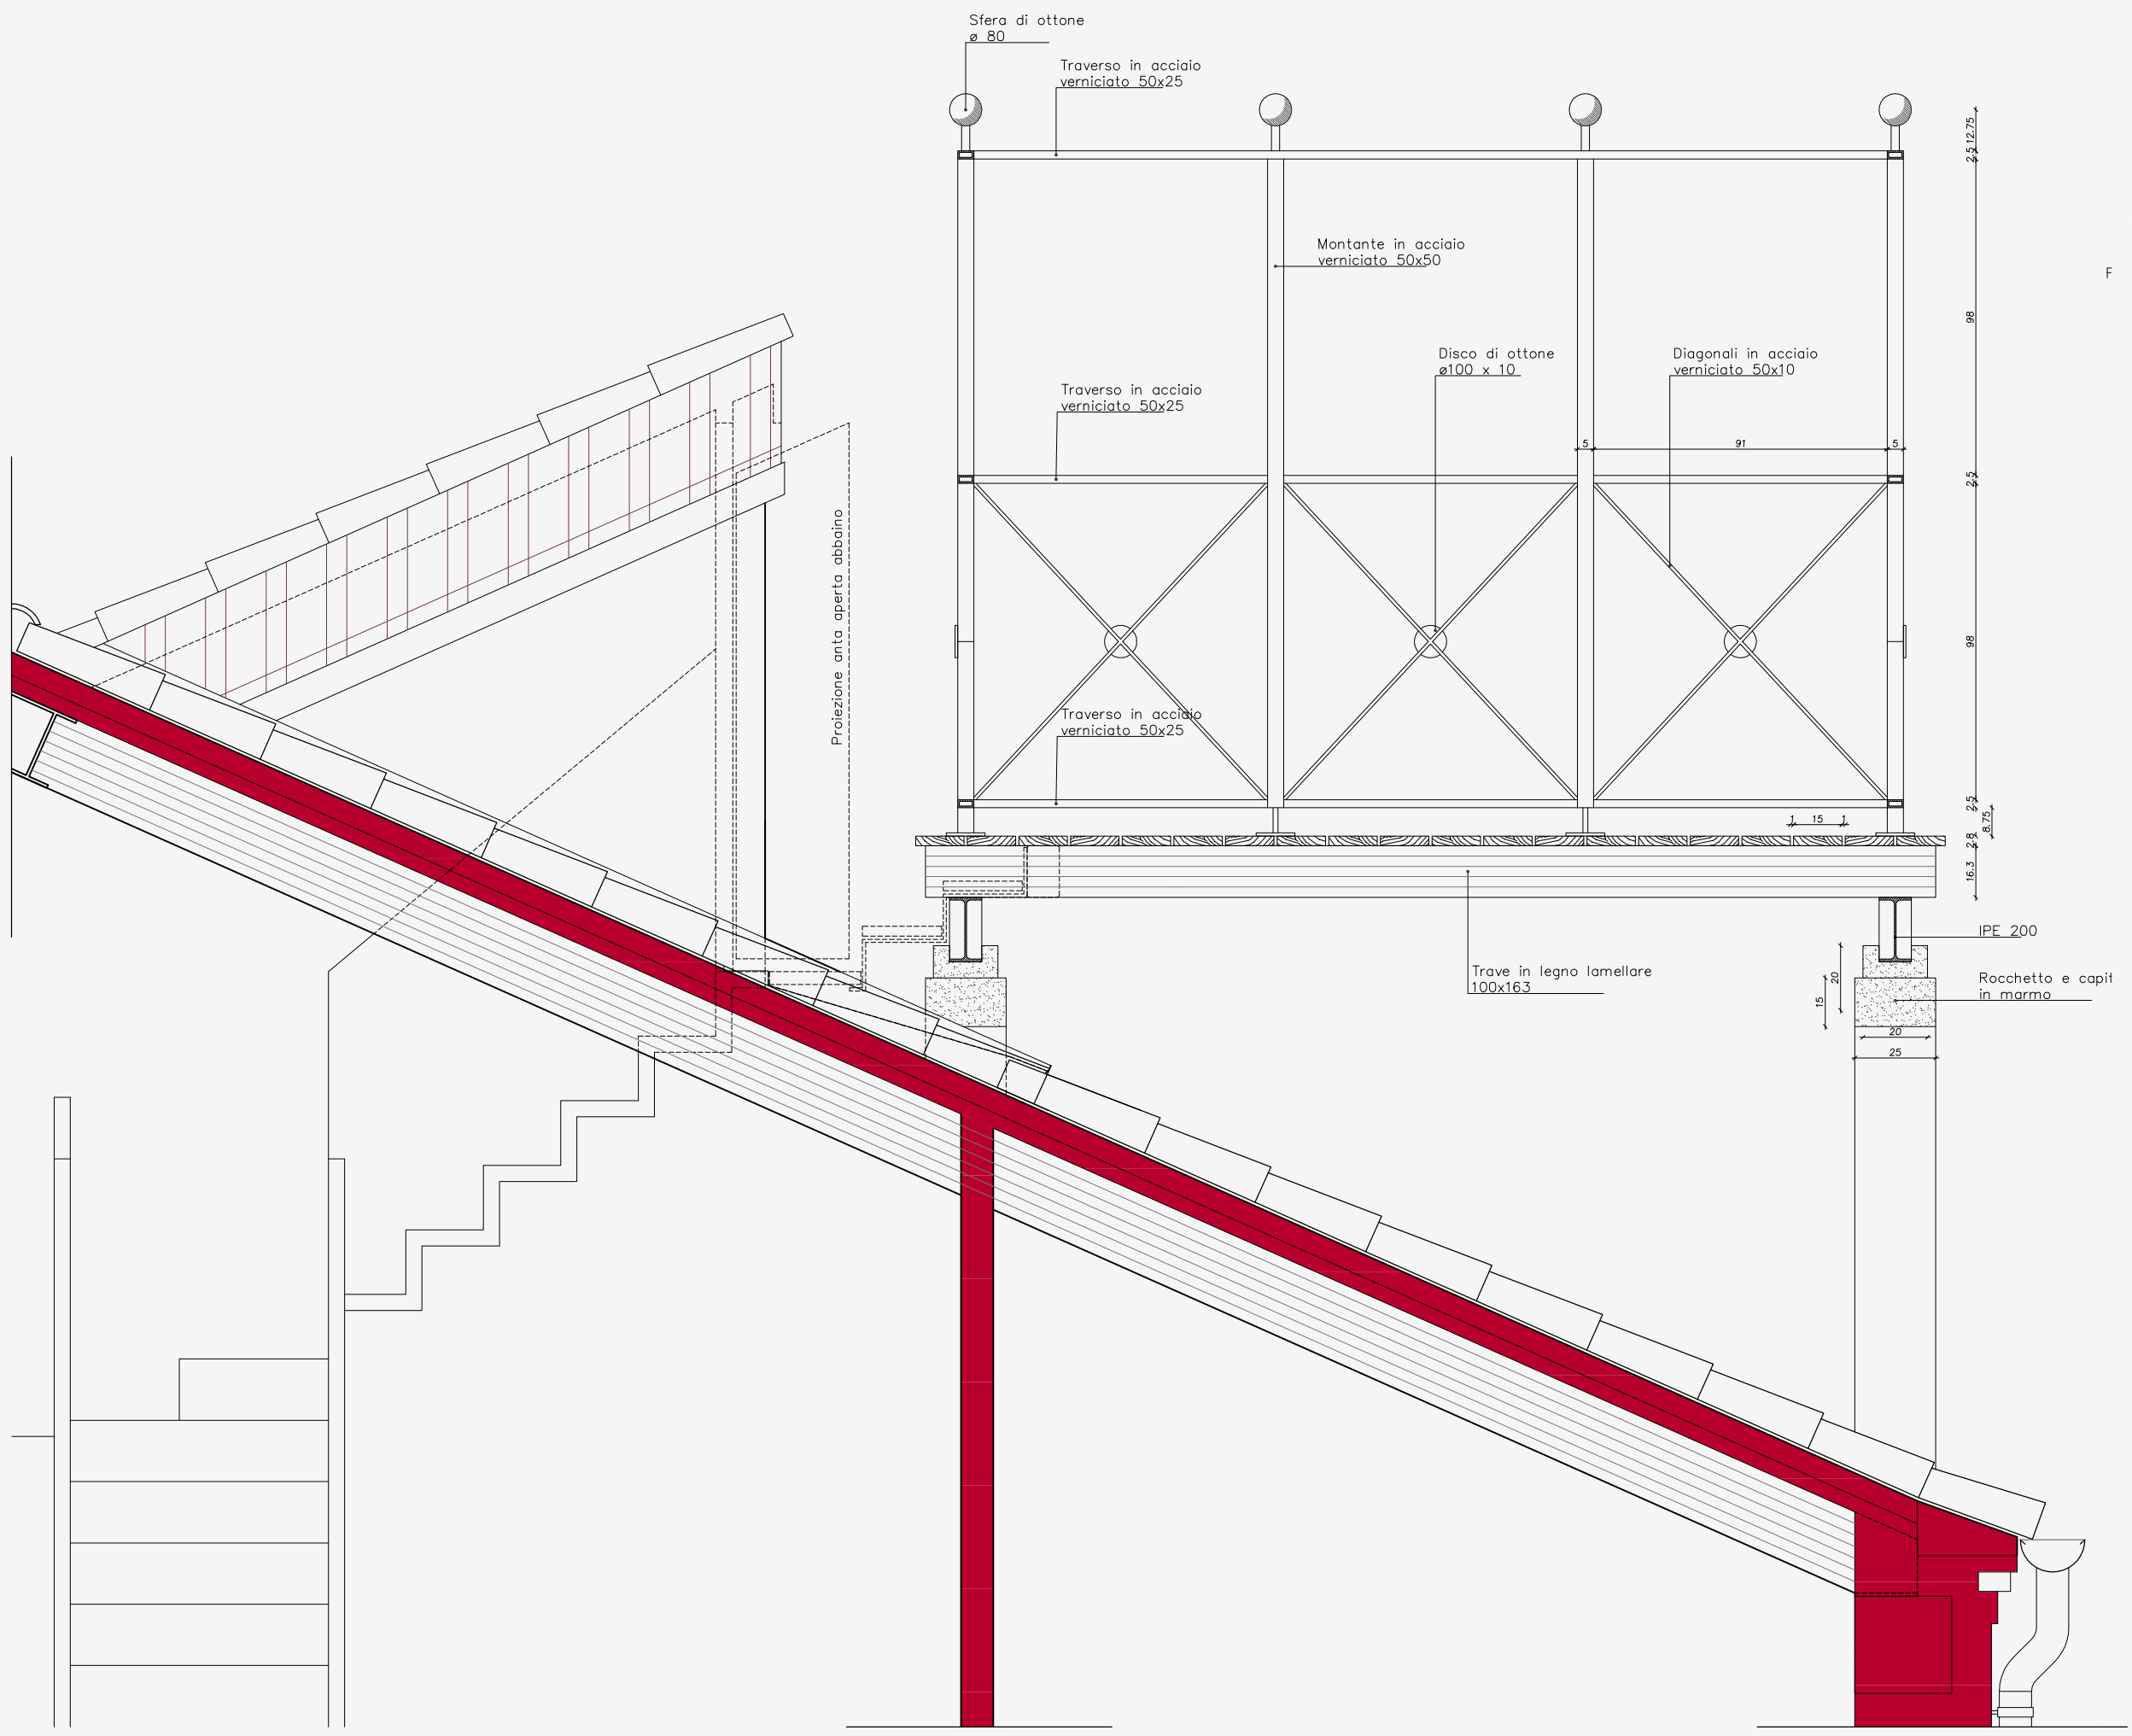

dettaglio della scala interna



sezione 2

Restauro o recupero edificio in
Venezia Centro Storico e isole

progetto e direzione lavori:
committente:
impresa esecutrice:

complesso immobiliare San Giobbe

Canareggio 548 - 549 - Venezia

progetto e direzione lavori:
committente:
impresa esecutrice:

ing. Franco Forcellini - Greggio & C. - Venezia
per ind. Alessandro Tei - Francavilla al Mare (CH)
per ind. Massimo Pelagatti - San Giovanni Teatino (CH)
arch. Renato Bredariol - B+B Associati - Paese (TV)
geom. Mario Blisordi
ing. Davide Diarcangelo

