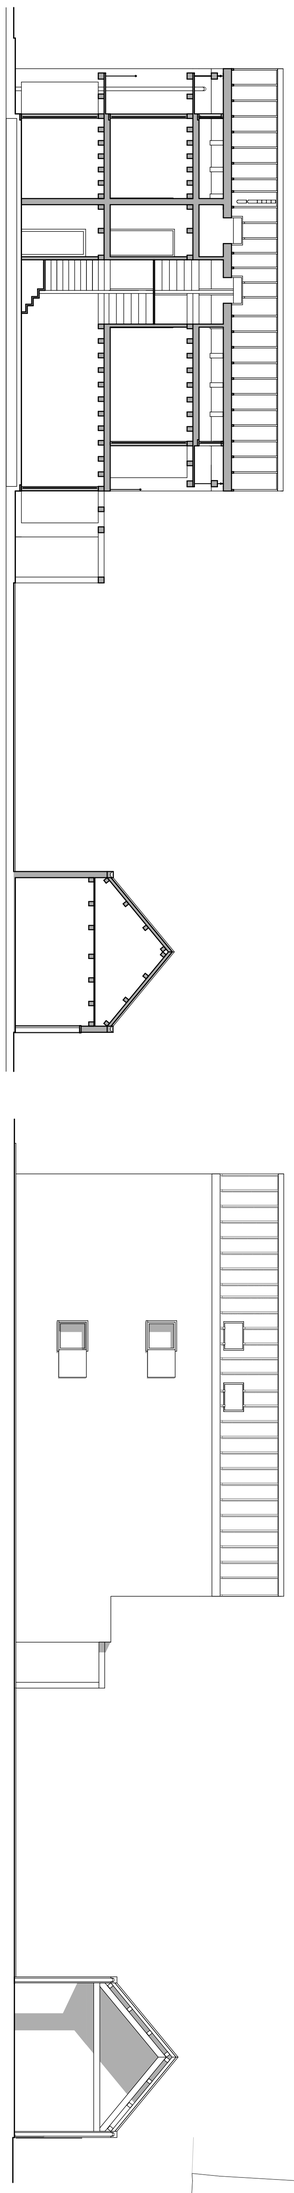

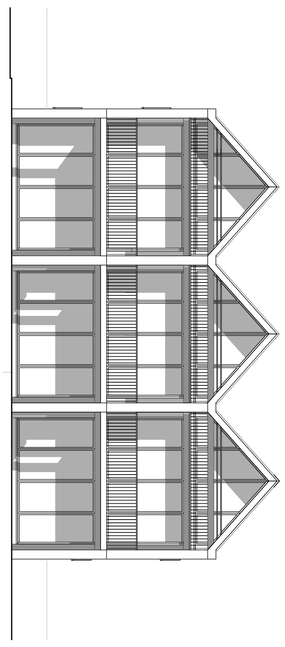

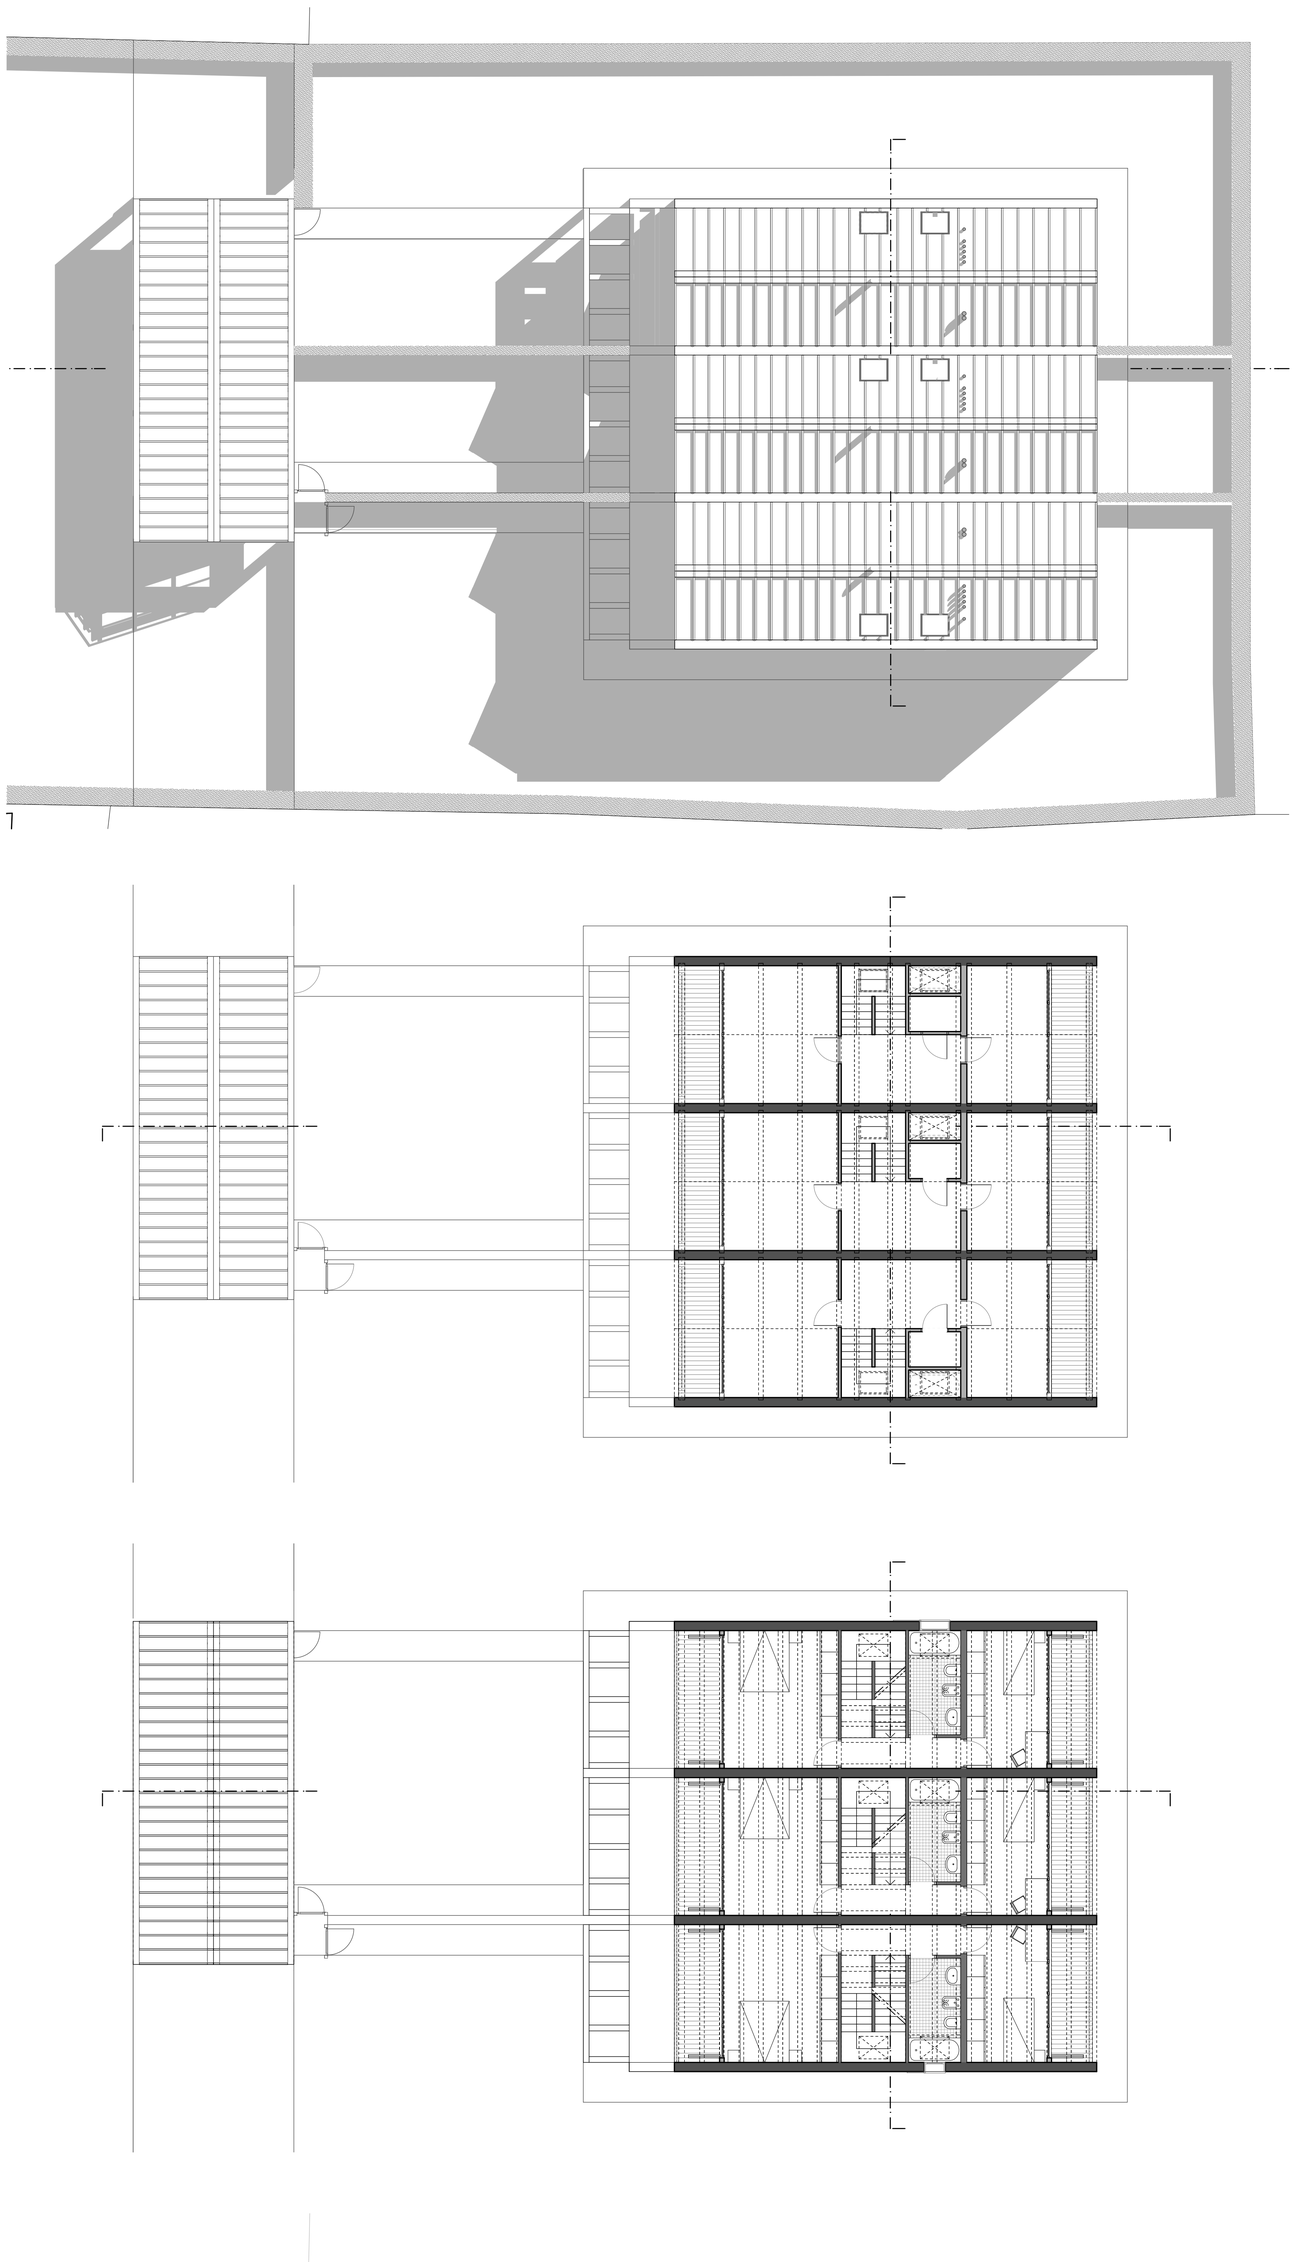

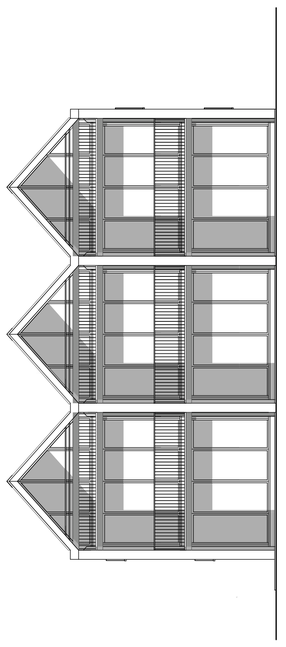

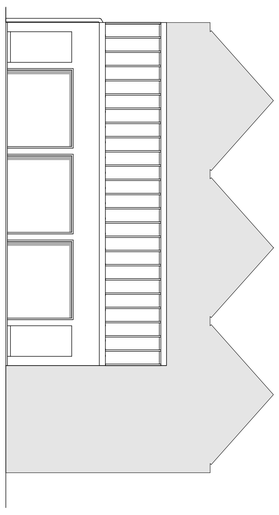

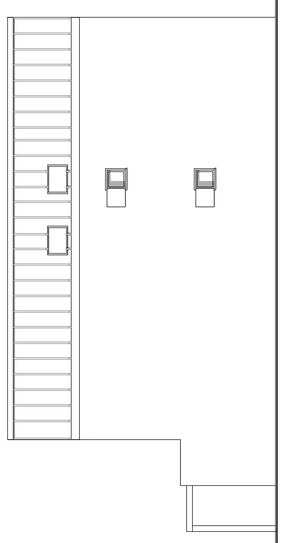

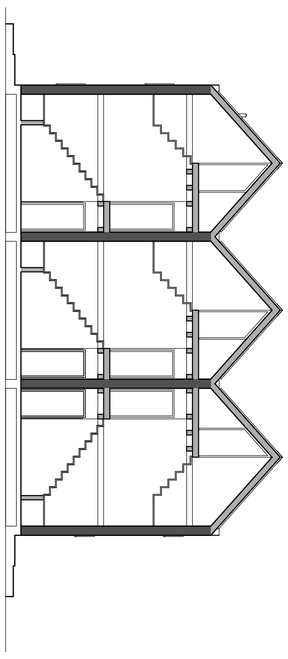

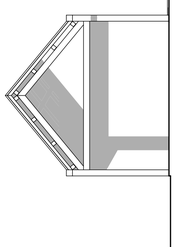

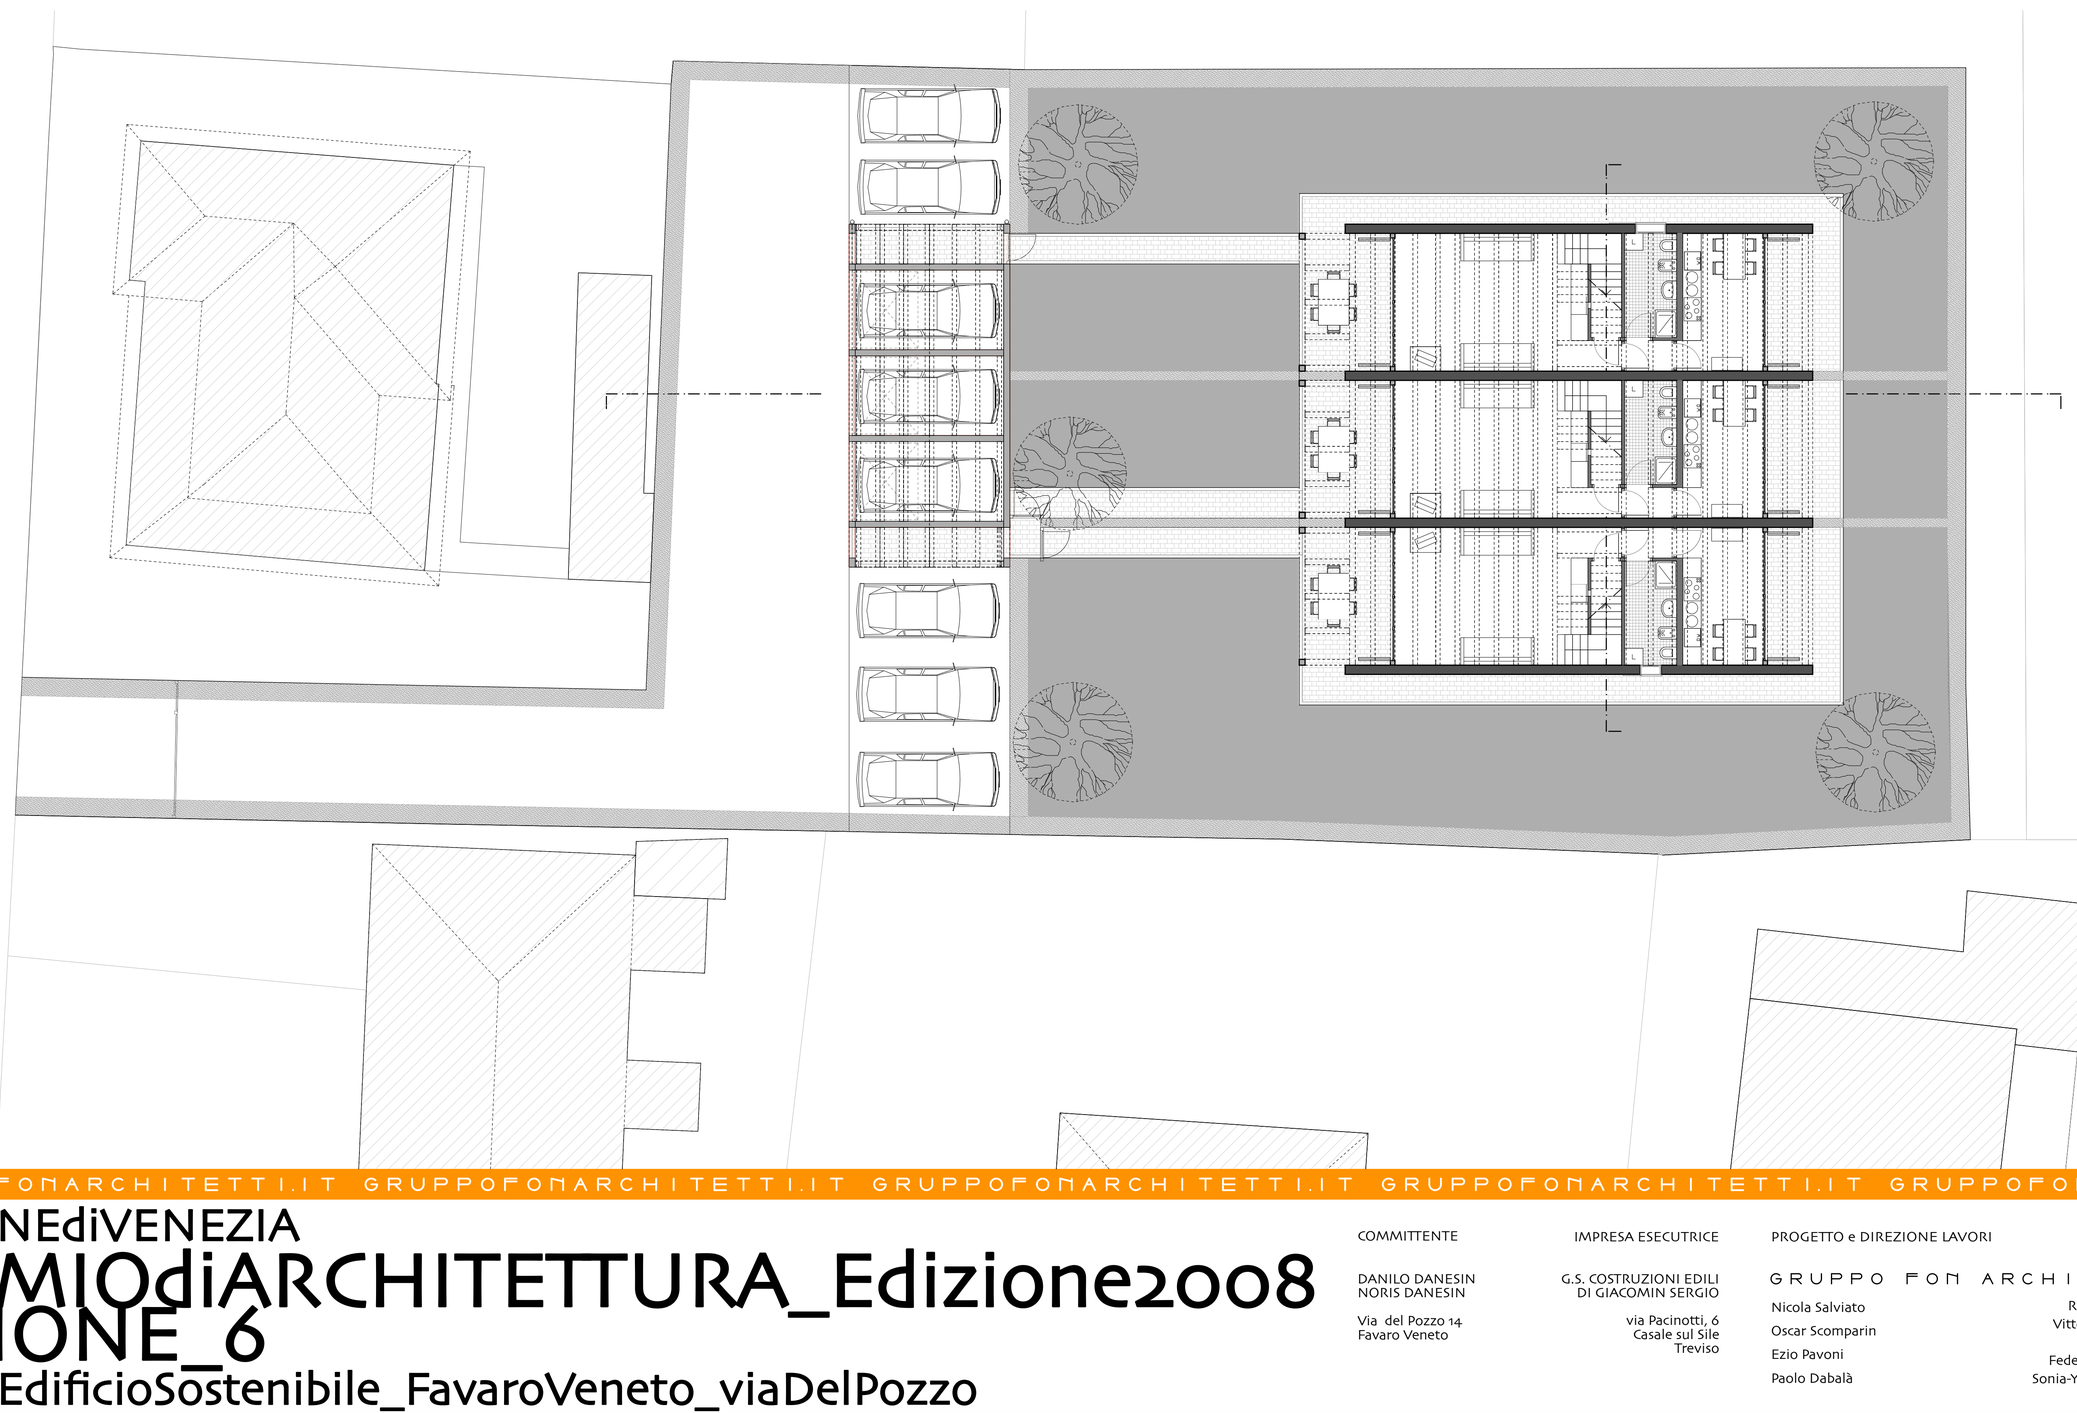

GRUPPOFONARCHITETTI.IT GRUPPOFONARCHITETTI.IT GRUPPOFONARCHITETTI.IT GRUPPOFONARCHITETTI.IT GRUPPOFONARCHITETTI.IT

COMUNEdiVENEZIA

PREMIOdiARCHITETTURA_Edizione2008

SEZIONE_6

NuovoEdificioSostenibile_FavaroVeneto_viaDelPozzo

COMMITTENTE

DANILO DANESIN
NORIS DANESIN

Via del Pozzo 14
Favaro Veneto

IMPRESA ESECUTRICE

G.S. COSTRUZIONI EDILI
DI GIACOMIN SERGIO

via Pacinotti, 6
Casale sul Sile
Treviso

PROGETTO e DIREZIONE LAVORI

GRUPPO FON ARCHITETTI

Nicola Salviato
Oscar Scomparin
Ezio Pavoni
Paolo Dabalà

Ruth Borkowski
Vittoria Guadagno
Chiara Signora
Federico Scarabello
Sonia-Yolanda Marian

Tavola

02