





piano primo

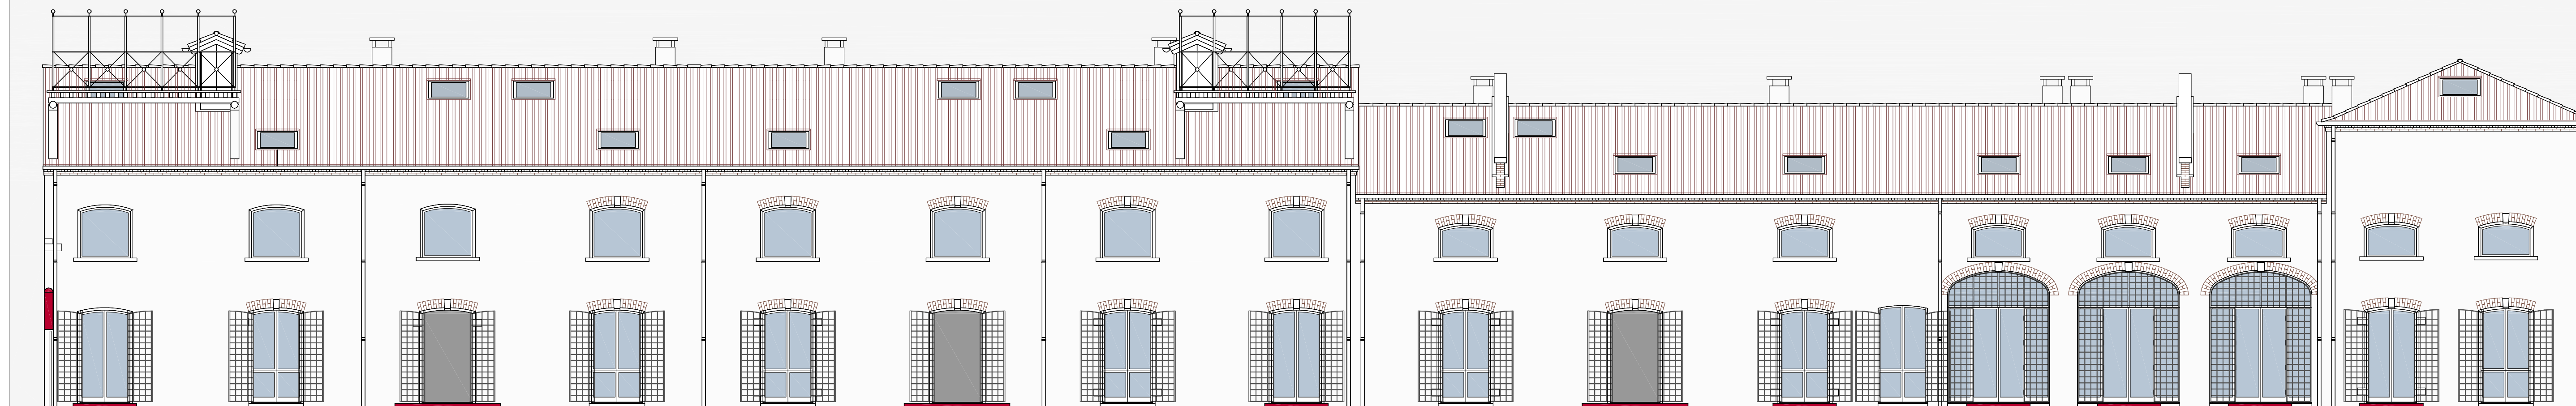

prospetto interno nord

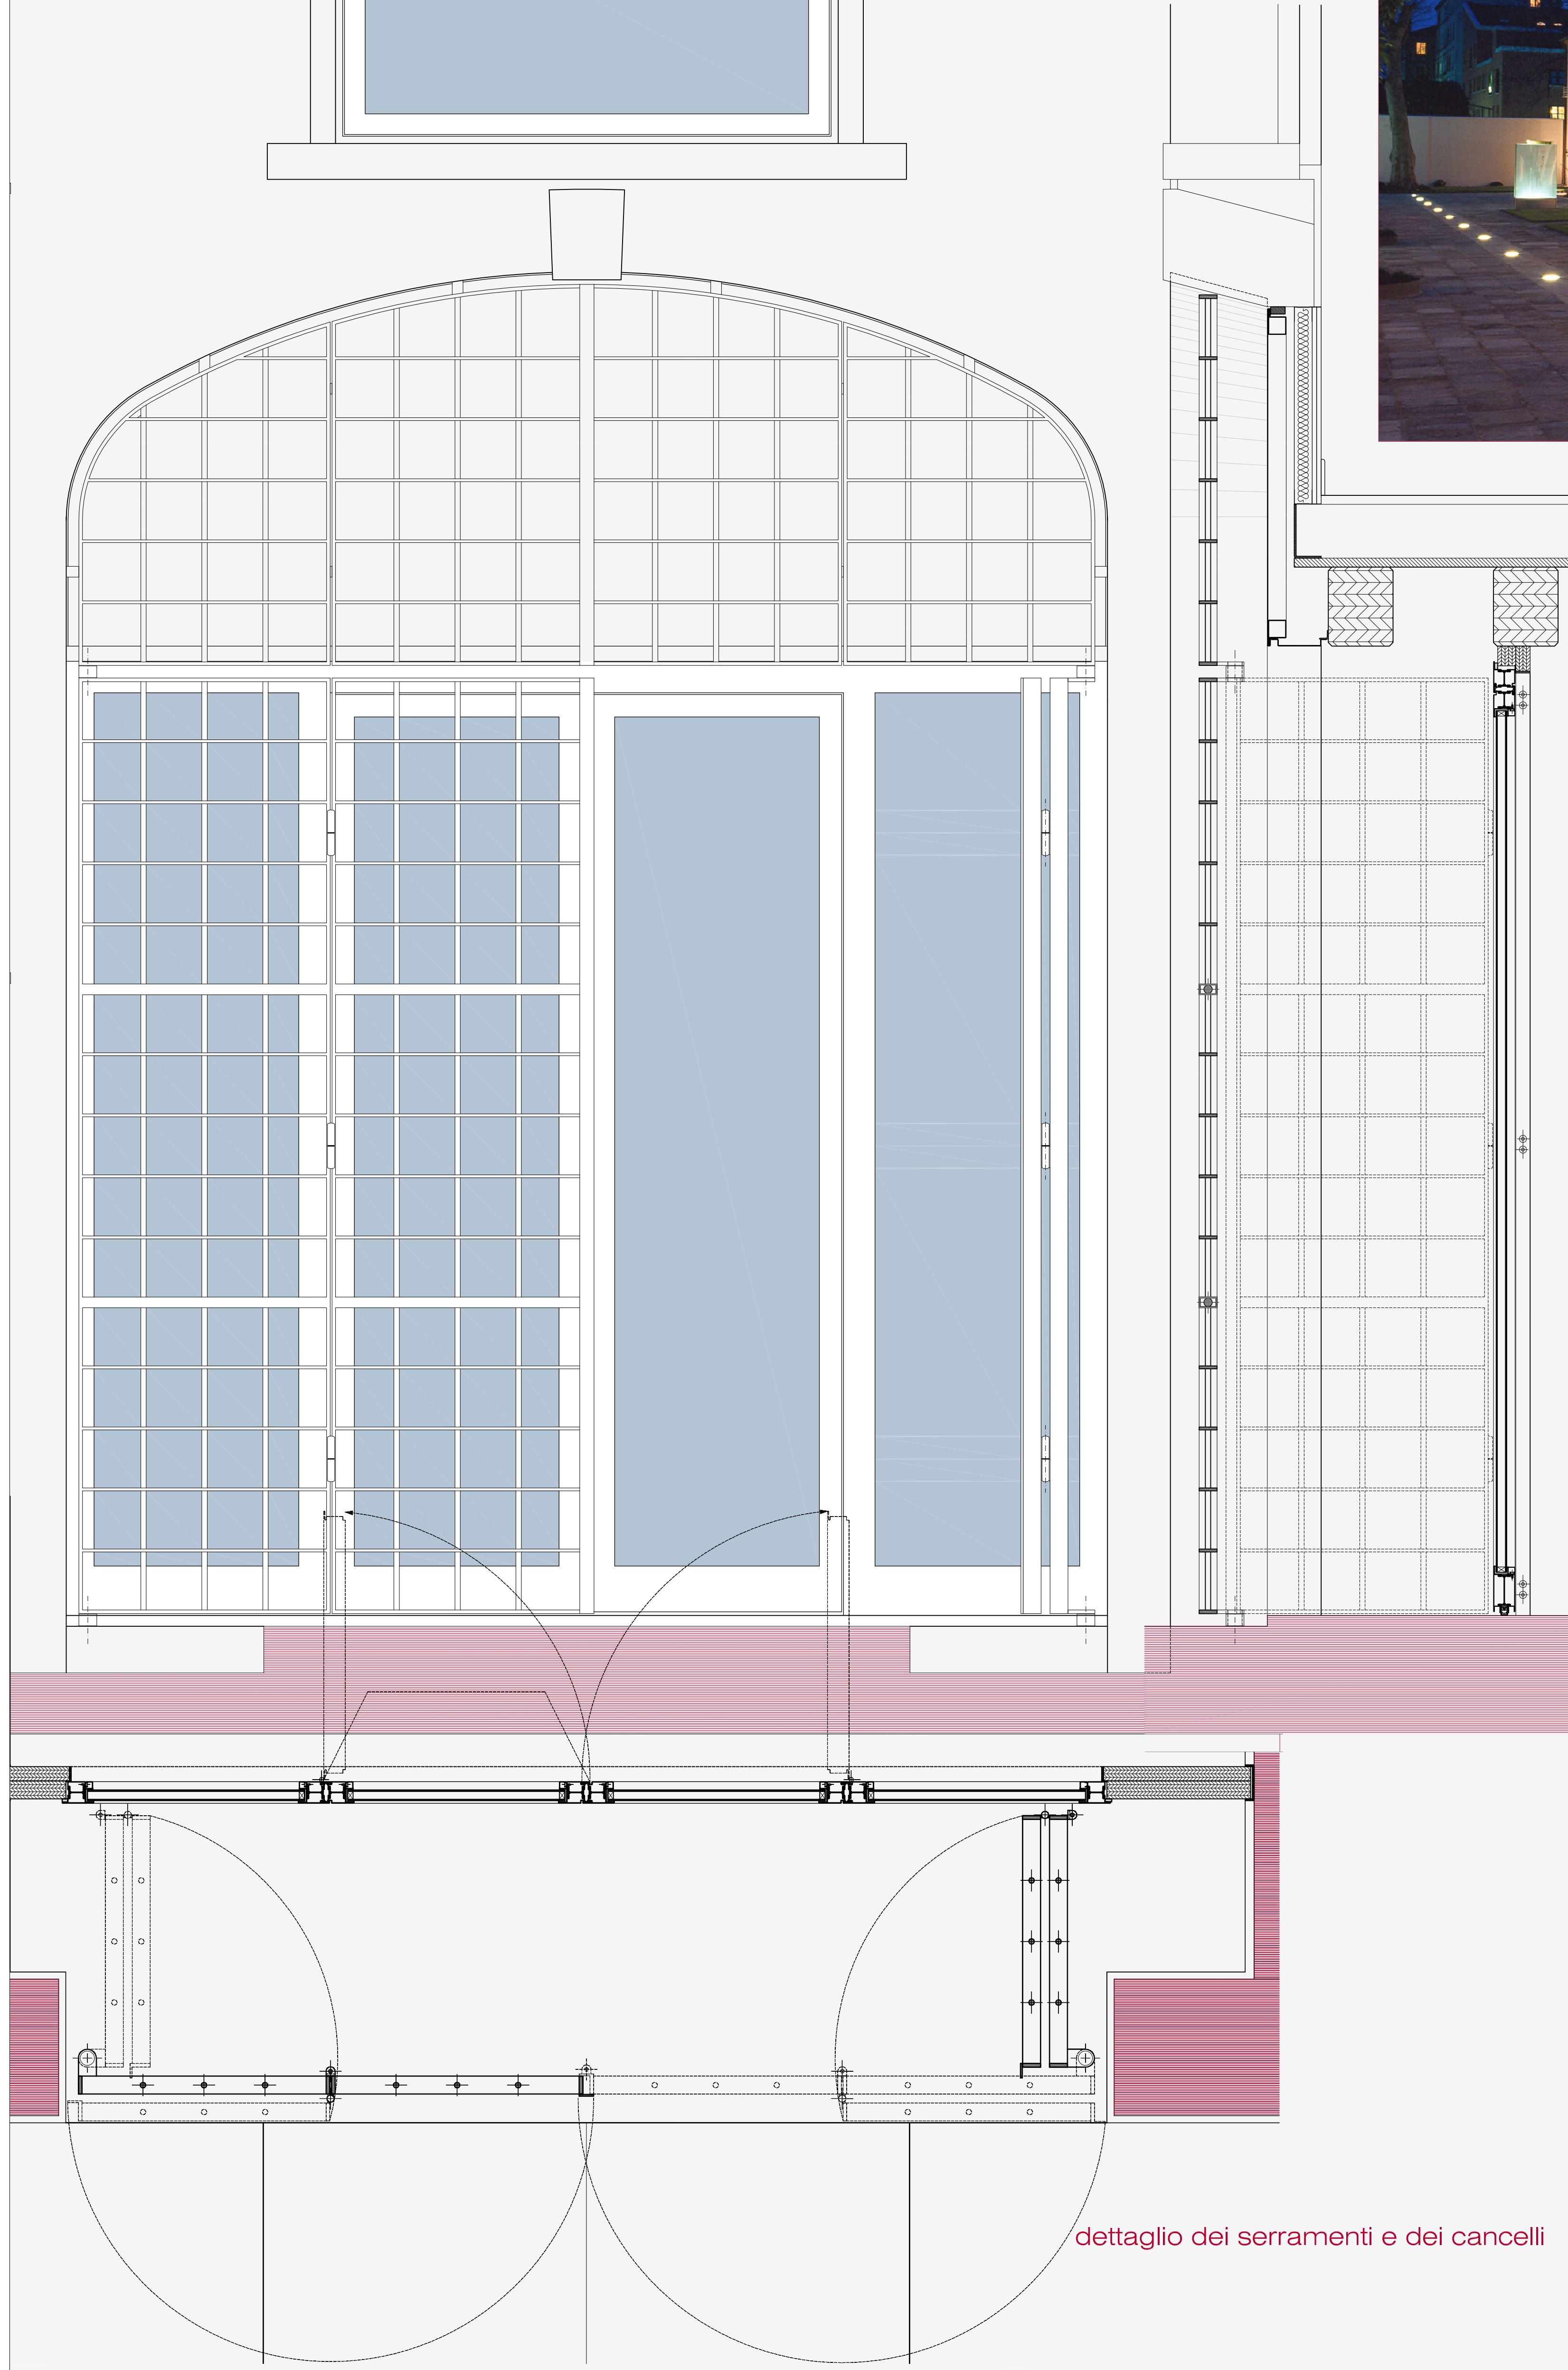

dettaglio dei serramenti e dei cancelli



sezione 2

Restauro o recupero edilizio in
Venezia Centro Storico e isole

complesso immobiliare San Giobbe

Canareggio 548 - 549 - Venezia

progetto e direzione lavori:
committente:
impresa esecutrice:

arch. Luciano Parenti - Venezia
con arch. Giovanna Parenti, Alessandro Rosso, arch. Marianicola Parenti
Immobiliare San Giobbe S.r.l. - Venezia
Di Vincenzo Dino & C. S.p.a. - San Giovanni Teatino (CH)

progetto strutture:
progetto imp. meccanici:
progetto imp. elettrici:
coordinatore sicurezza:
capo commessa:
capo cantiere:

ing. Franco Forcellini - Greggio & C. - Venezia
per ind. Alessandro Teti - Francavilla al Mare (CH)
per ind. Massimo Pelagatti - San Giovanni Teatino (CH)
arch. Renato Bredaroli - B+B Associati - Paese (TV)
geom. Mario Bisordi
ing. Davide D'Arcangelo

