



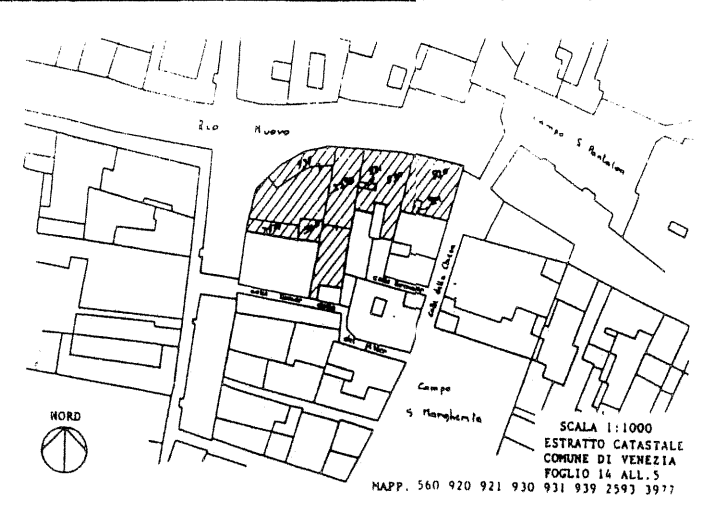

riferimento		lavoro	committente
C 101		PROGETTO DI RESTAURO DEGLI EDIFICI SITI A DORSODURO AI NN. 3856, 3857, 3858, 3859, 3874, 3875, 3876, 3885, 3886, 3887 VENEZIA	COMUNE DI VENEZIA
elab.n°		PROGETTO	fase
7		PIANTA PIANO PRIMO	ESECUTIVA
osservazioni			scale
			1 50
progettista:		Arch. Emma Calebich Cristinelli S. Croce 327 - 30135 Venezia - tel. 5228231	data
collaboratori/ aiuto tecnico		Ing. A. Colella Viale Don Sturzo 82 - 30020 Marcon (VE) - tel. 5950902	12 10 96
			firma progettista
			data:

CALLE RENIER

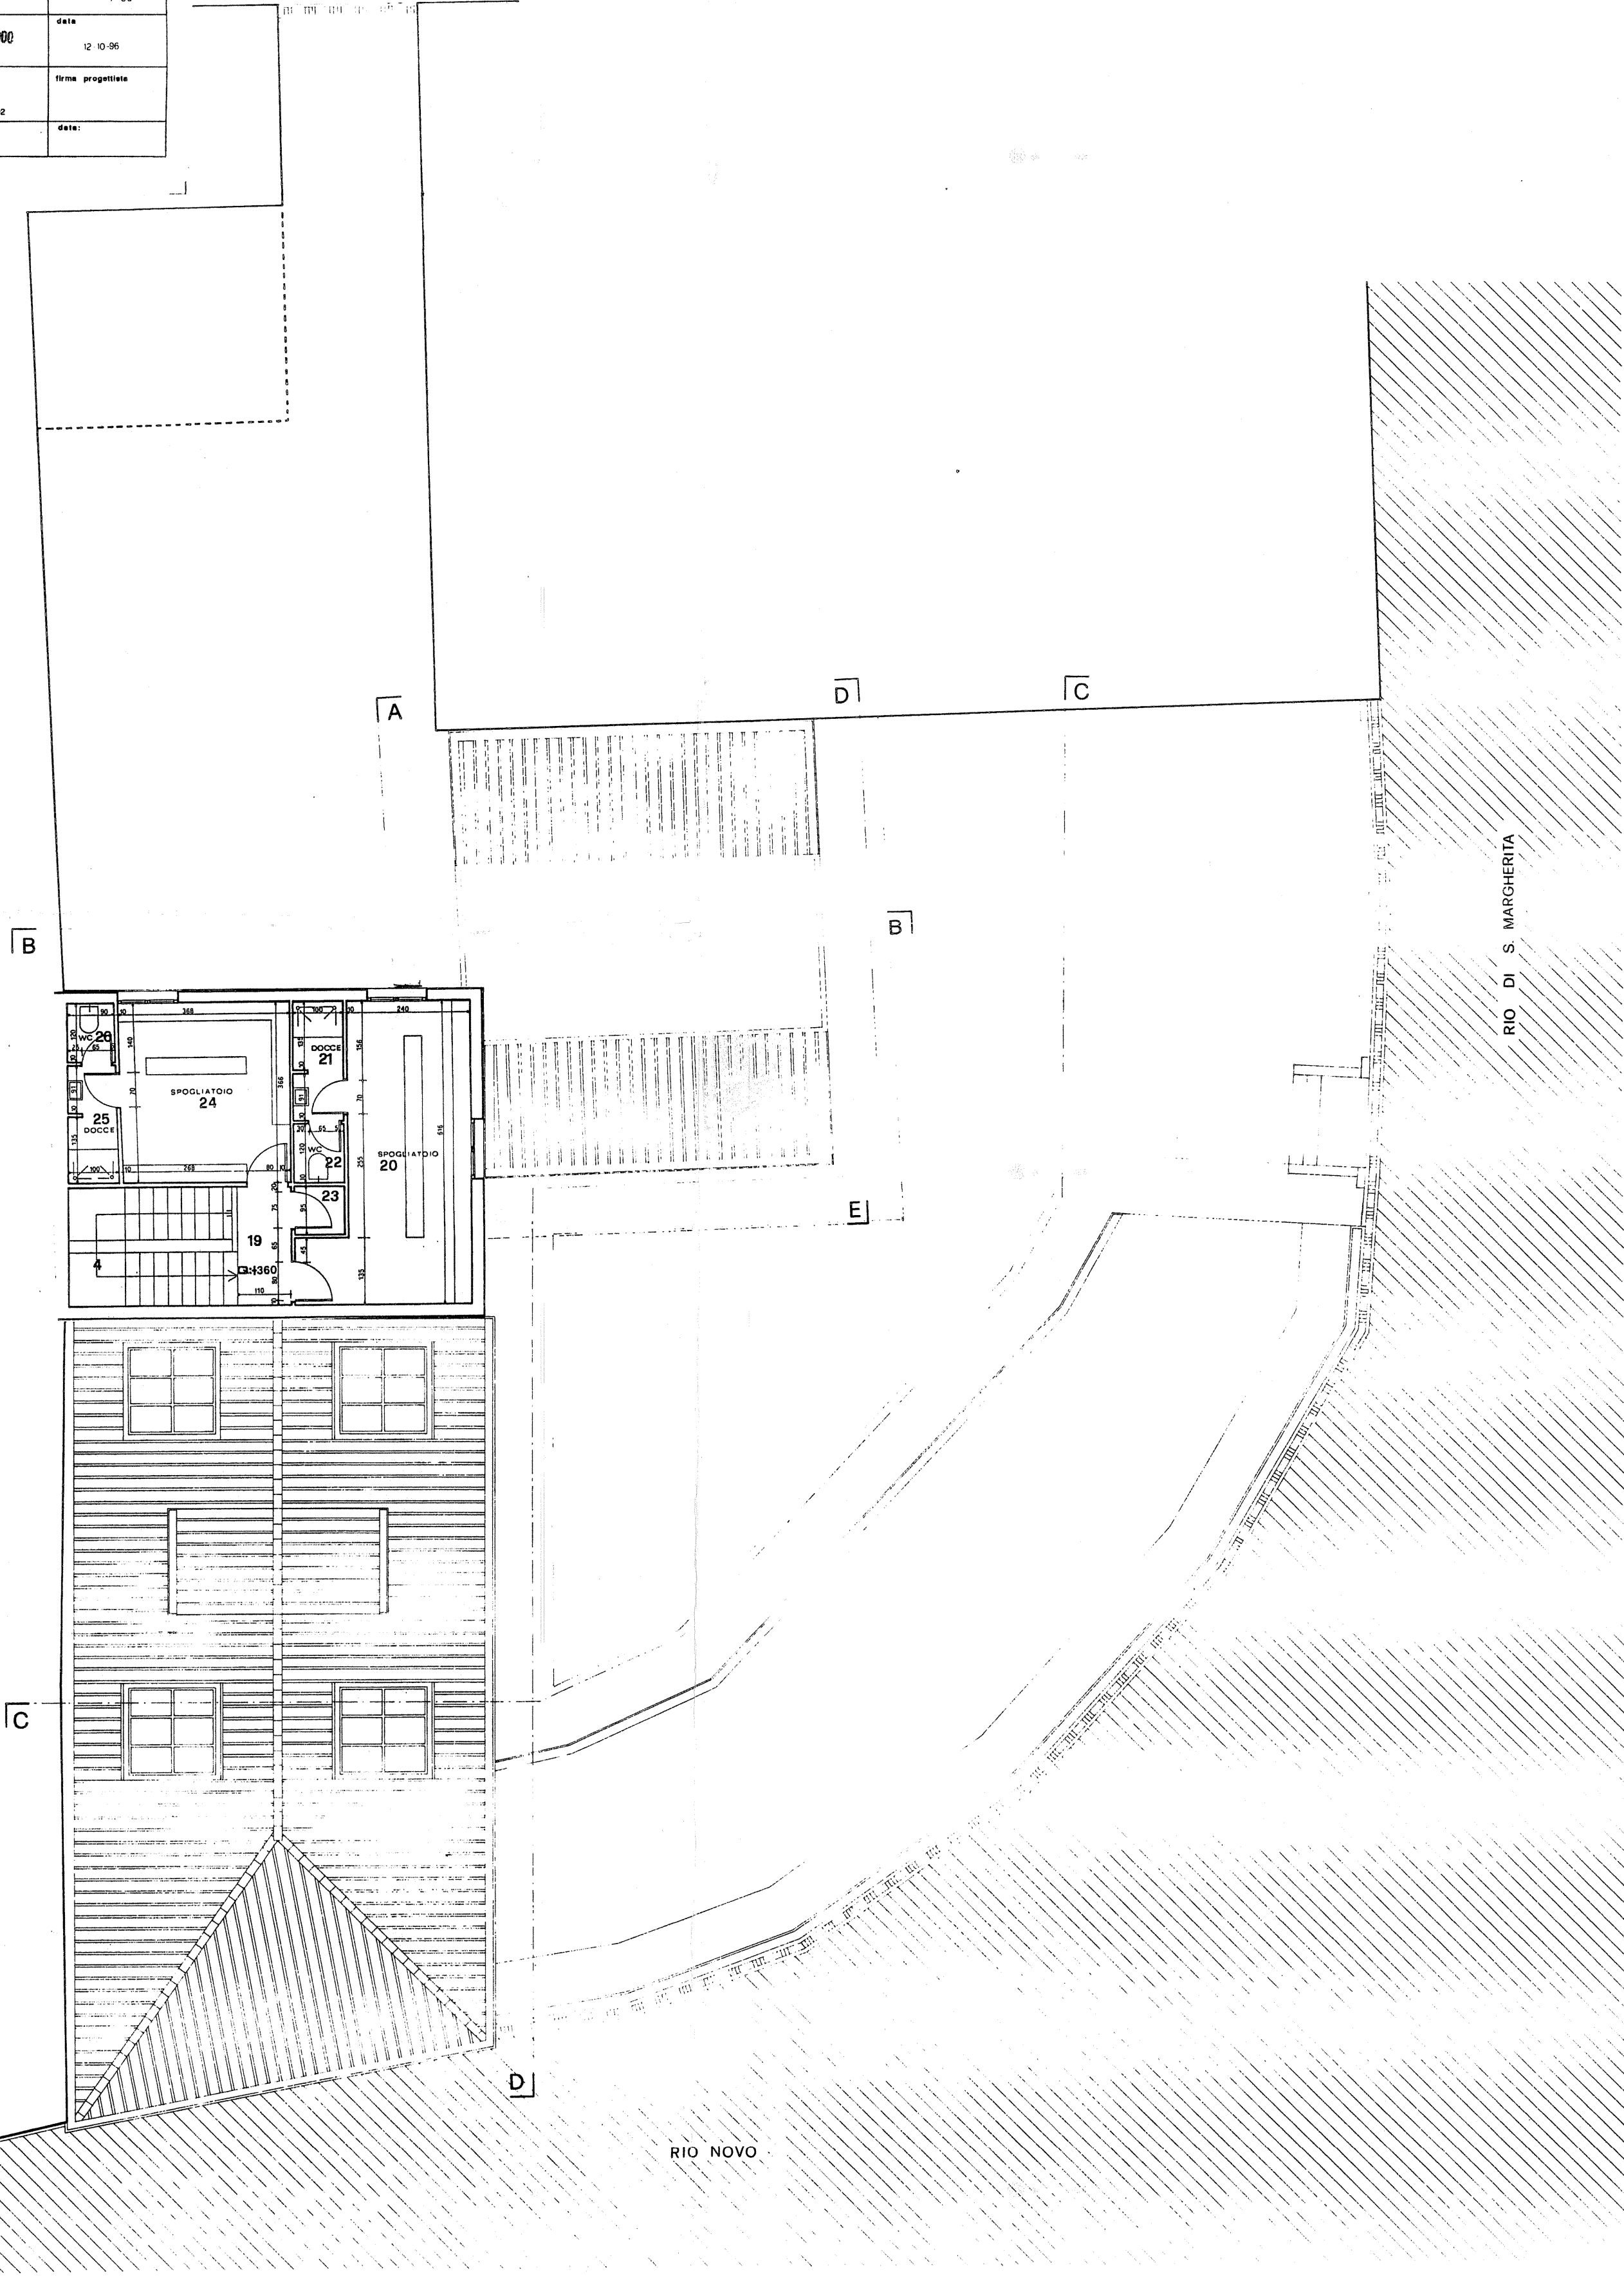

RIO NOVO

RIO DI S. MARCHERITA