



Vista 1 : Mestre FS - via Beccaria

Vista 2 : via Beccaria - via Orsato

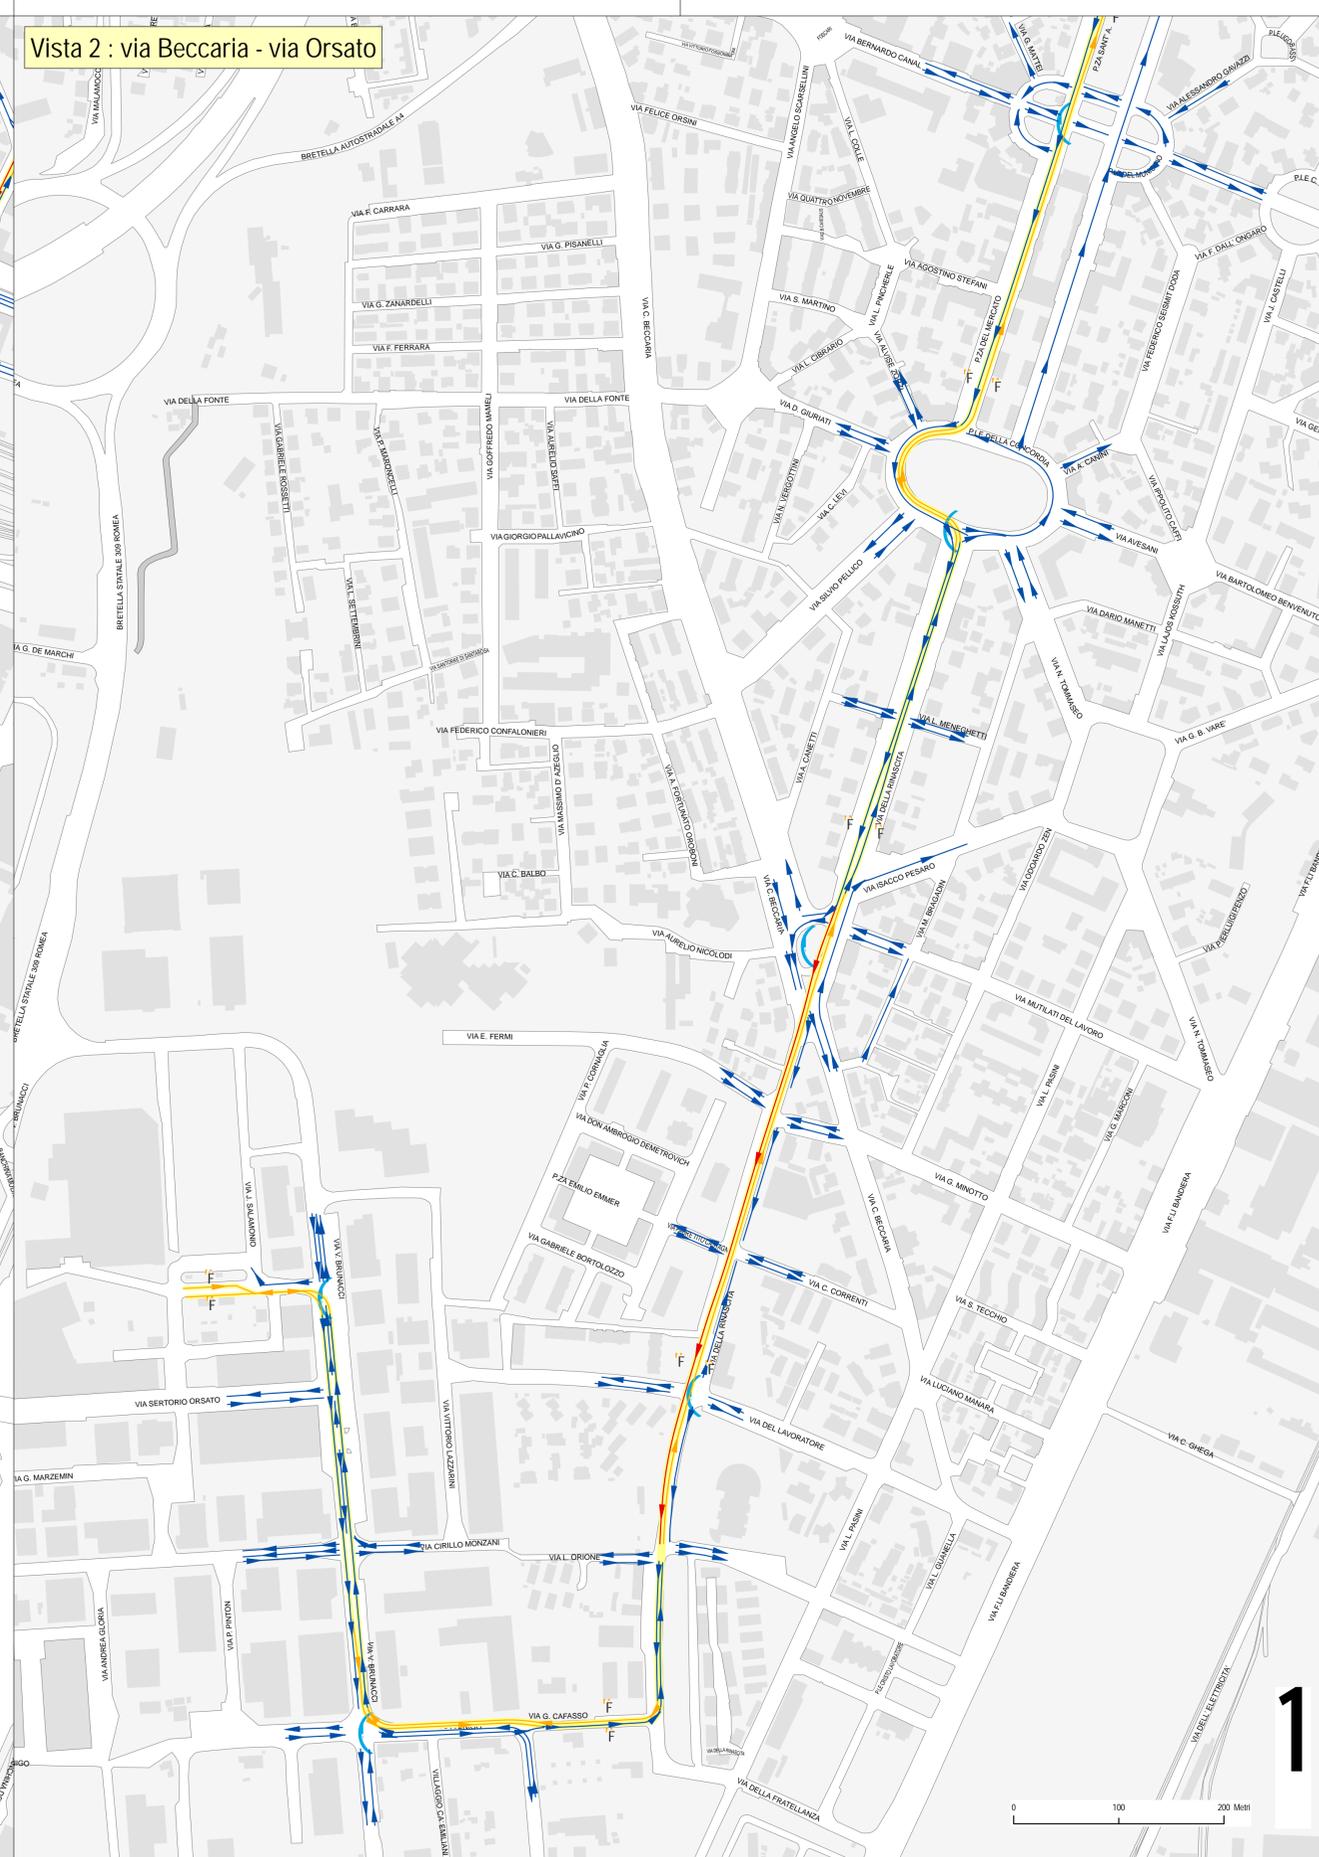

Legenda

-  Tracciato Tramvia
-  Fermata Tramvia
- Sistema di circolazione - corsie:
 -  Corsia riservata Tram
 -  Corsia riservata Tram - Tunnel
 -  Corsia riservata Bus o Tram+Bus
 -  Tutti
- Sistema di circolazione - impianti semaforici:
 -  Non esistente - da attivare

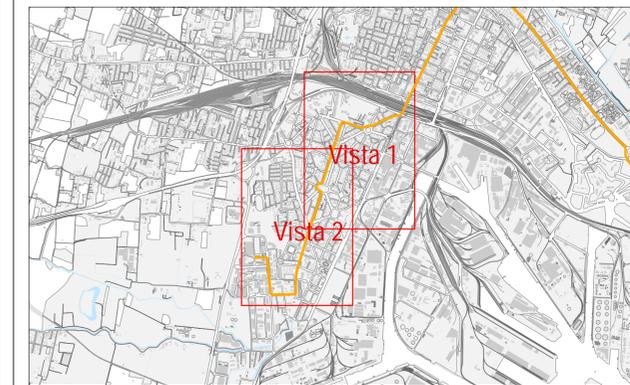

COMUNE di VENEZIA
Assessorato Mobilità e Trasporti

AGGIORNAMENTO DEL
PIANO GENERALE DEL TRAFFICO URBANO
DI MESTRE E MARGHERA

Scala 1:3.000 TAV. 31

SCHEMA DI CIRCOLAZIONE DELLA
VIABILITÀ LIMITROFA ALLA TRANVIA
Tratta Mestre FS - Marghera

DIREZIONE MOBILITÀ E TRASPORTI
Direttore: Ing. Franco Florin
Staff di lavoro:
Responsabile di Procedimento e coordinamento: Arch. Anastassia Koulou
Progettista: Dott. Matteo Stevanato
Collaboratori: Arch. Caterina Moggian Barban - Ing. Arbena Clara Bonin
Elaborazioni grafiche: Arch. Lucio Rubini

DATA 1ª EMISSIONE	1ª REVISIONE	2ª REVISIONE
20 / 03 / 2014	16 / 05 / 2014	

Allegato alla Deliberazione C.C. n. 265 del 23.05.2014